

CASES ADOSSADES	
SUPERFÍCIES CONSTRUÏDES SOTERRANI	
CASA 1	
ACCÉS HABITATGE	11.38 m ²
APARCAMENT	37.35 m ²

PROJECTE BÀSIC REFÓS

**EDIFICI PLURIFAMILIAR PER A
13 HABITATGES (4 CASES I 9 PISOS)
I APARCAMENT**

PROMOTOR:
CONSTRUCCIONES PULIDO, S.A.

SITUACIÓ
c/ Granollers, nº 96
c/ d'Aragó - c/ Barcelona
Cardedeu 08440


PLANTA SOTERRANI
COTES I SUPERFÍCIES
ESC 1/50



PLANOL:

C1 P-1

CARRER BARCELONA

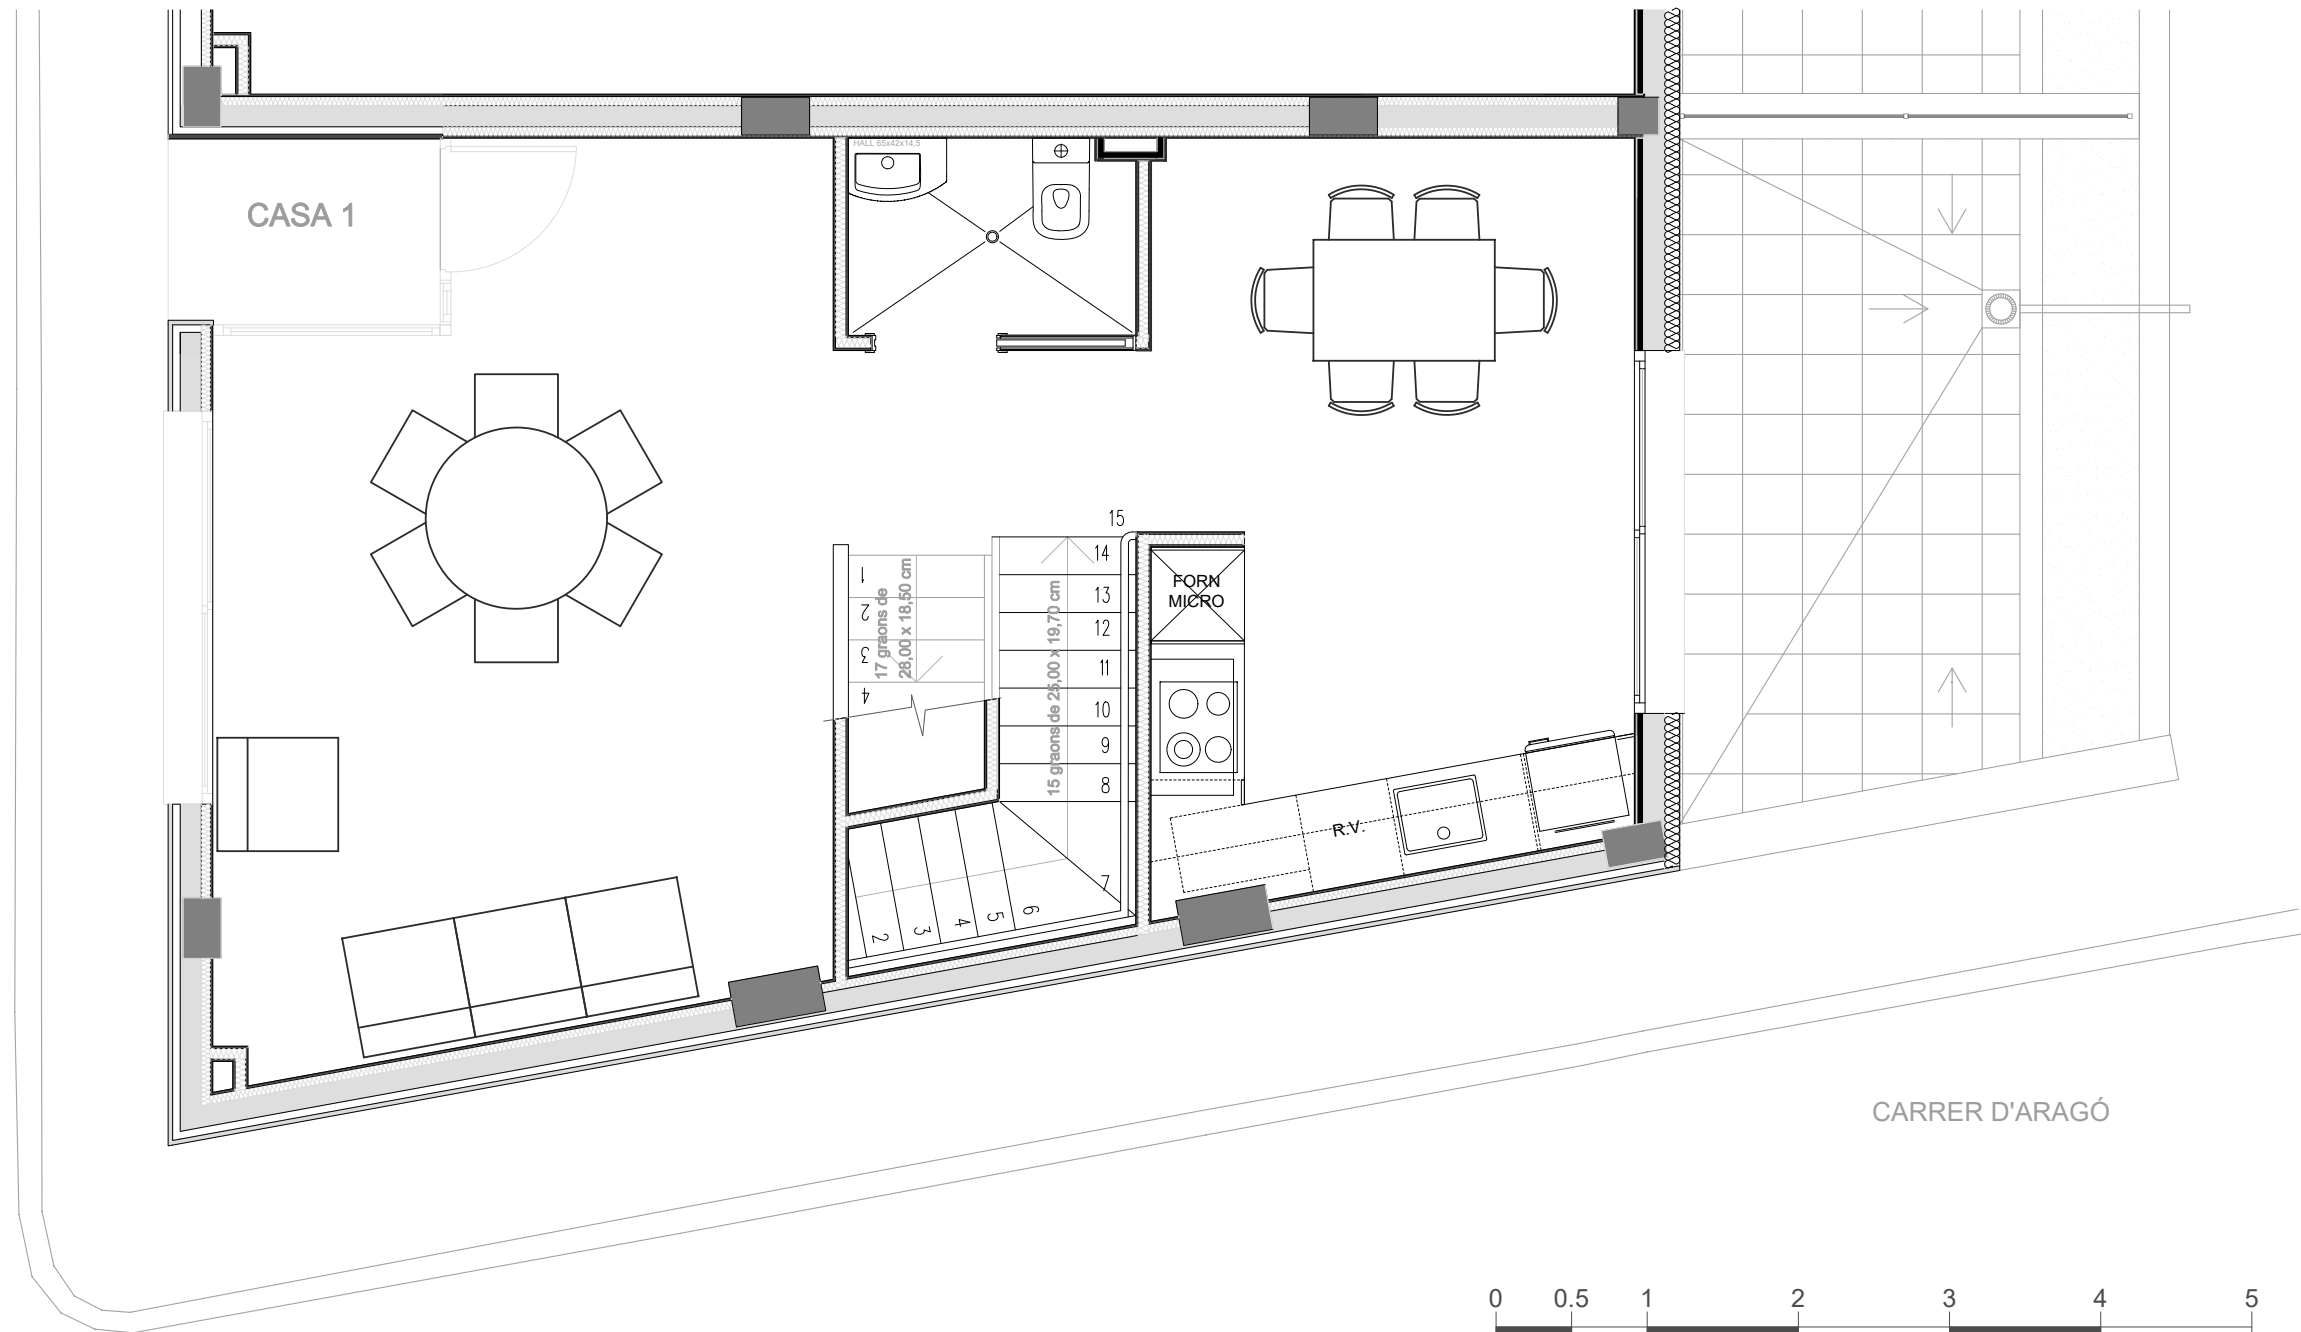

CARRER D'ARAGÓ



CASES ADOSSADES

HABITATGE Casa 1	56.55 m ²
PORXO Casa 1	2.42 m ²
TERRASSA-JARDÍ Casa 1	14.14 m ²
ESTAR MENJADOR	22.20 m ²
CUINA	15.48 m ²
BANY 1	2.49 m ²
DISTRIBUIDOR	2.71 m ²
ESCALA	4.93 m ²

PROJECTE BÀSIC REFÓS

**EDIFICI PLURIFAMILIAR PER A
13 HABITATGES (4 CASES I 9 PISOS)
I APARCAMENT**


PROMOTOR:
CONSTRUCCIONES PULIDO, S.A.

SITUACIO
c/ Granollers, nº 96
c/ d'Aragó - c/ Barcelona
Cardedeu 08440

PLANTA BAIXA
COTES I SUPERFÍCIES
ESC 1/50



PLANOL:
C1 PB

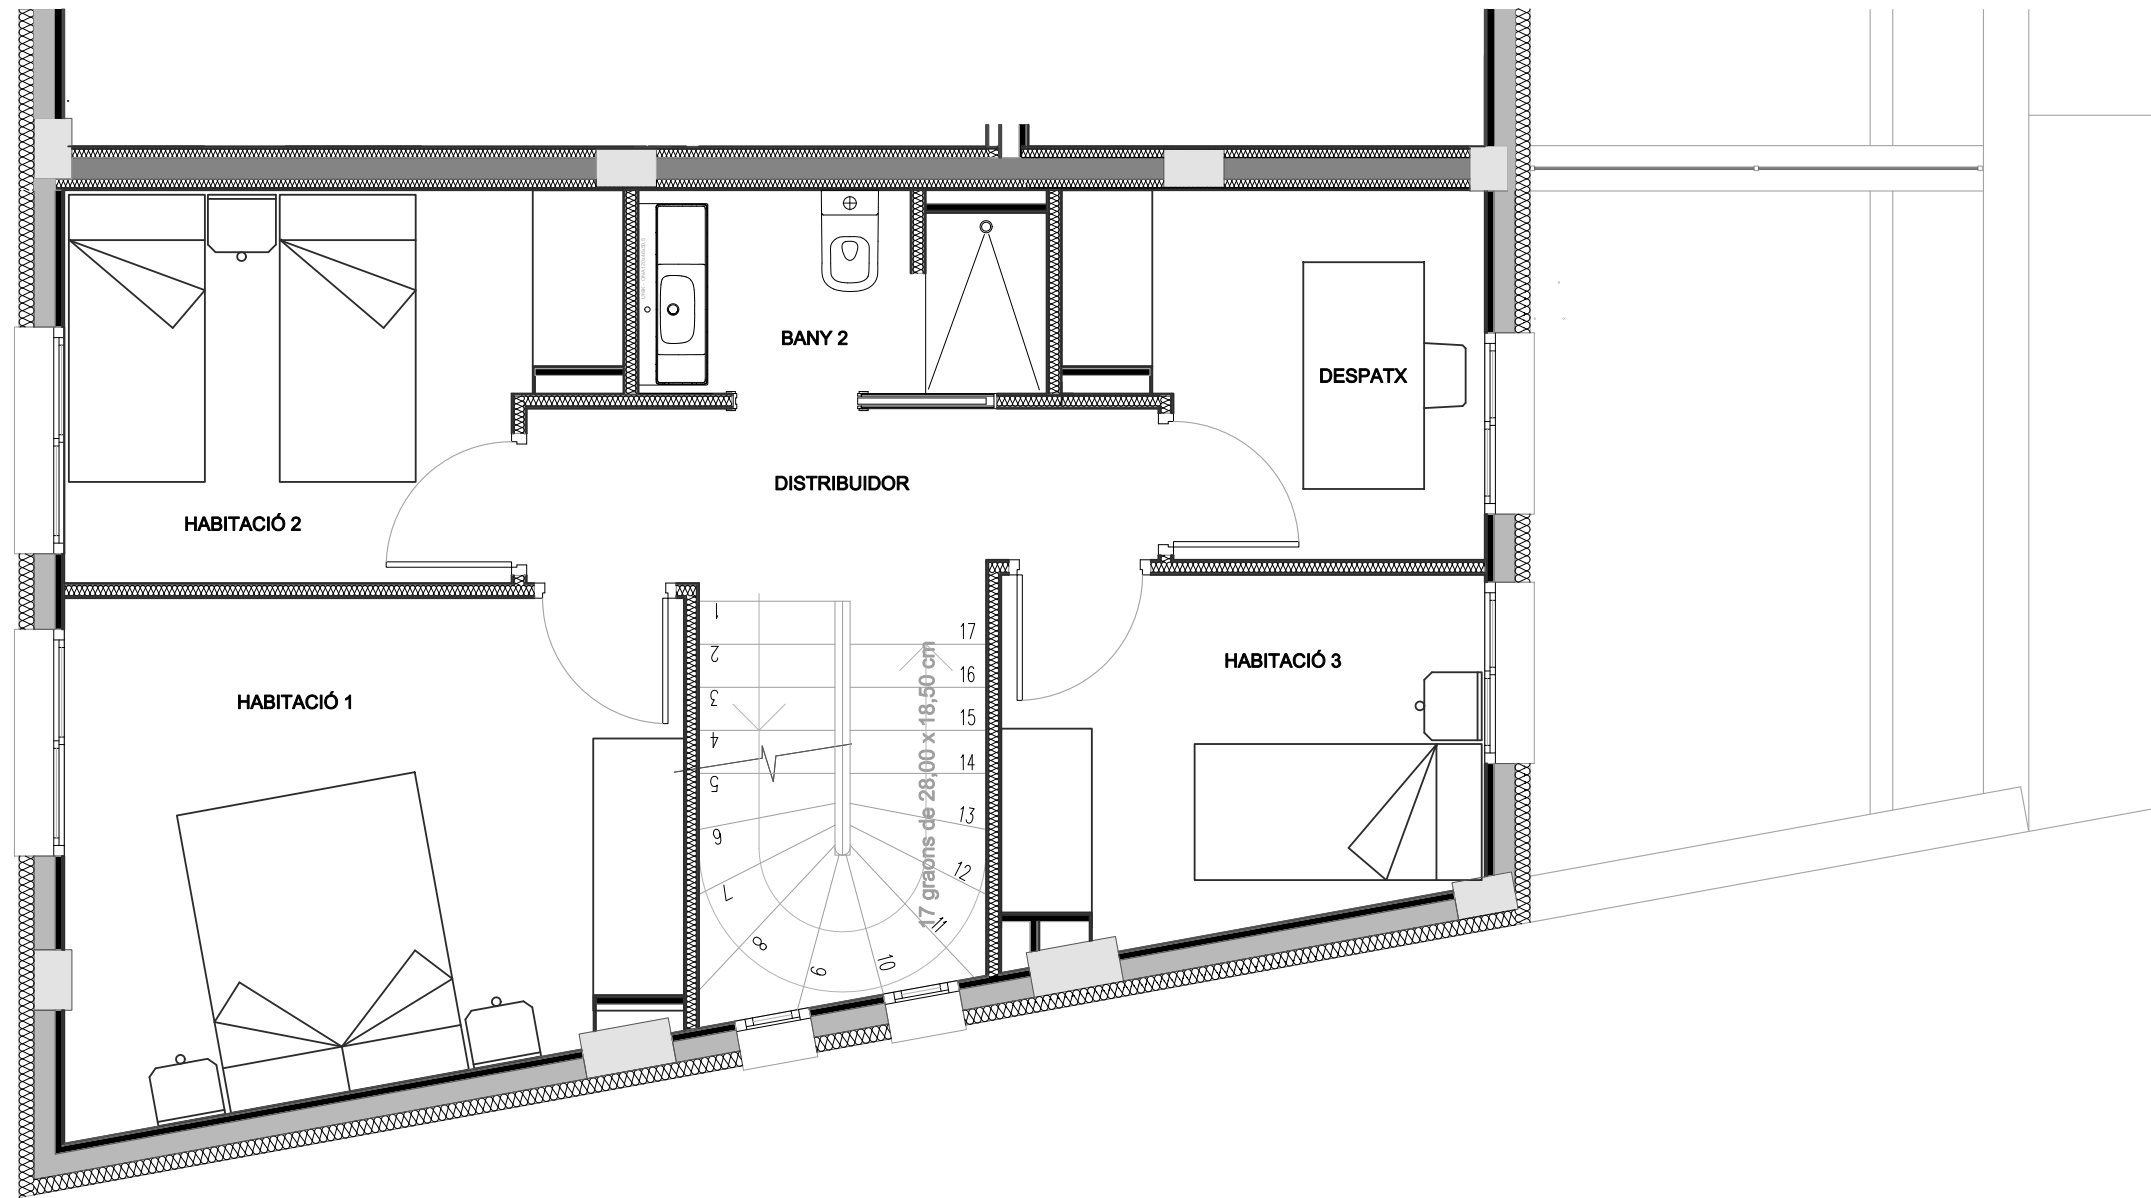

CASES ADOSSADES	
HABITATGE Casa 1	58.97 m ²
HABITACIÓ 1	13.07 m ²
HABITACIÓ 2	8.58 m ²
HABITACIÓ 3	7.27 m ²
BANY 2	3.51 m ²
DISTRIBUIDOR	4.95 m ²
ESCALA	4.96 m ²
DESPATX	5.92 m ²

PROJECTE BÀSIC REFÓS

**EDIFICI PLURIFAMILIAR PER A
13 HABITATGES (4 CASES I 9 PISOS)
I APARCAMENT**

PROMOTOR:
CONSTRUCCIONES PULIDO, S.A.


SITUACIO
c/ Granollers, nº 96
c/ d'Aragó - c/ Barcelona
Cardedeu 08440

PLANTA PRIMERA
COTES I SUPERFICIES
ESC 1/50



PLANOL:

C1 P1

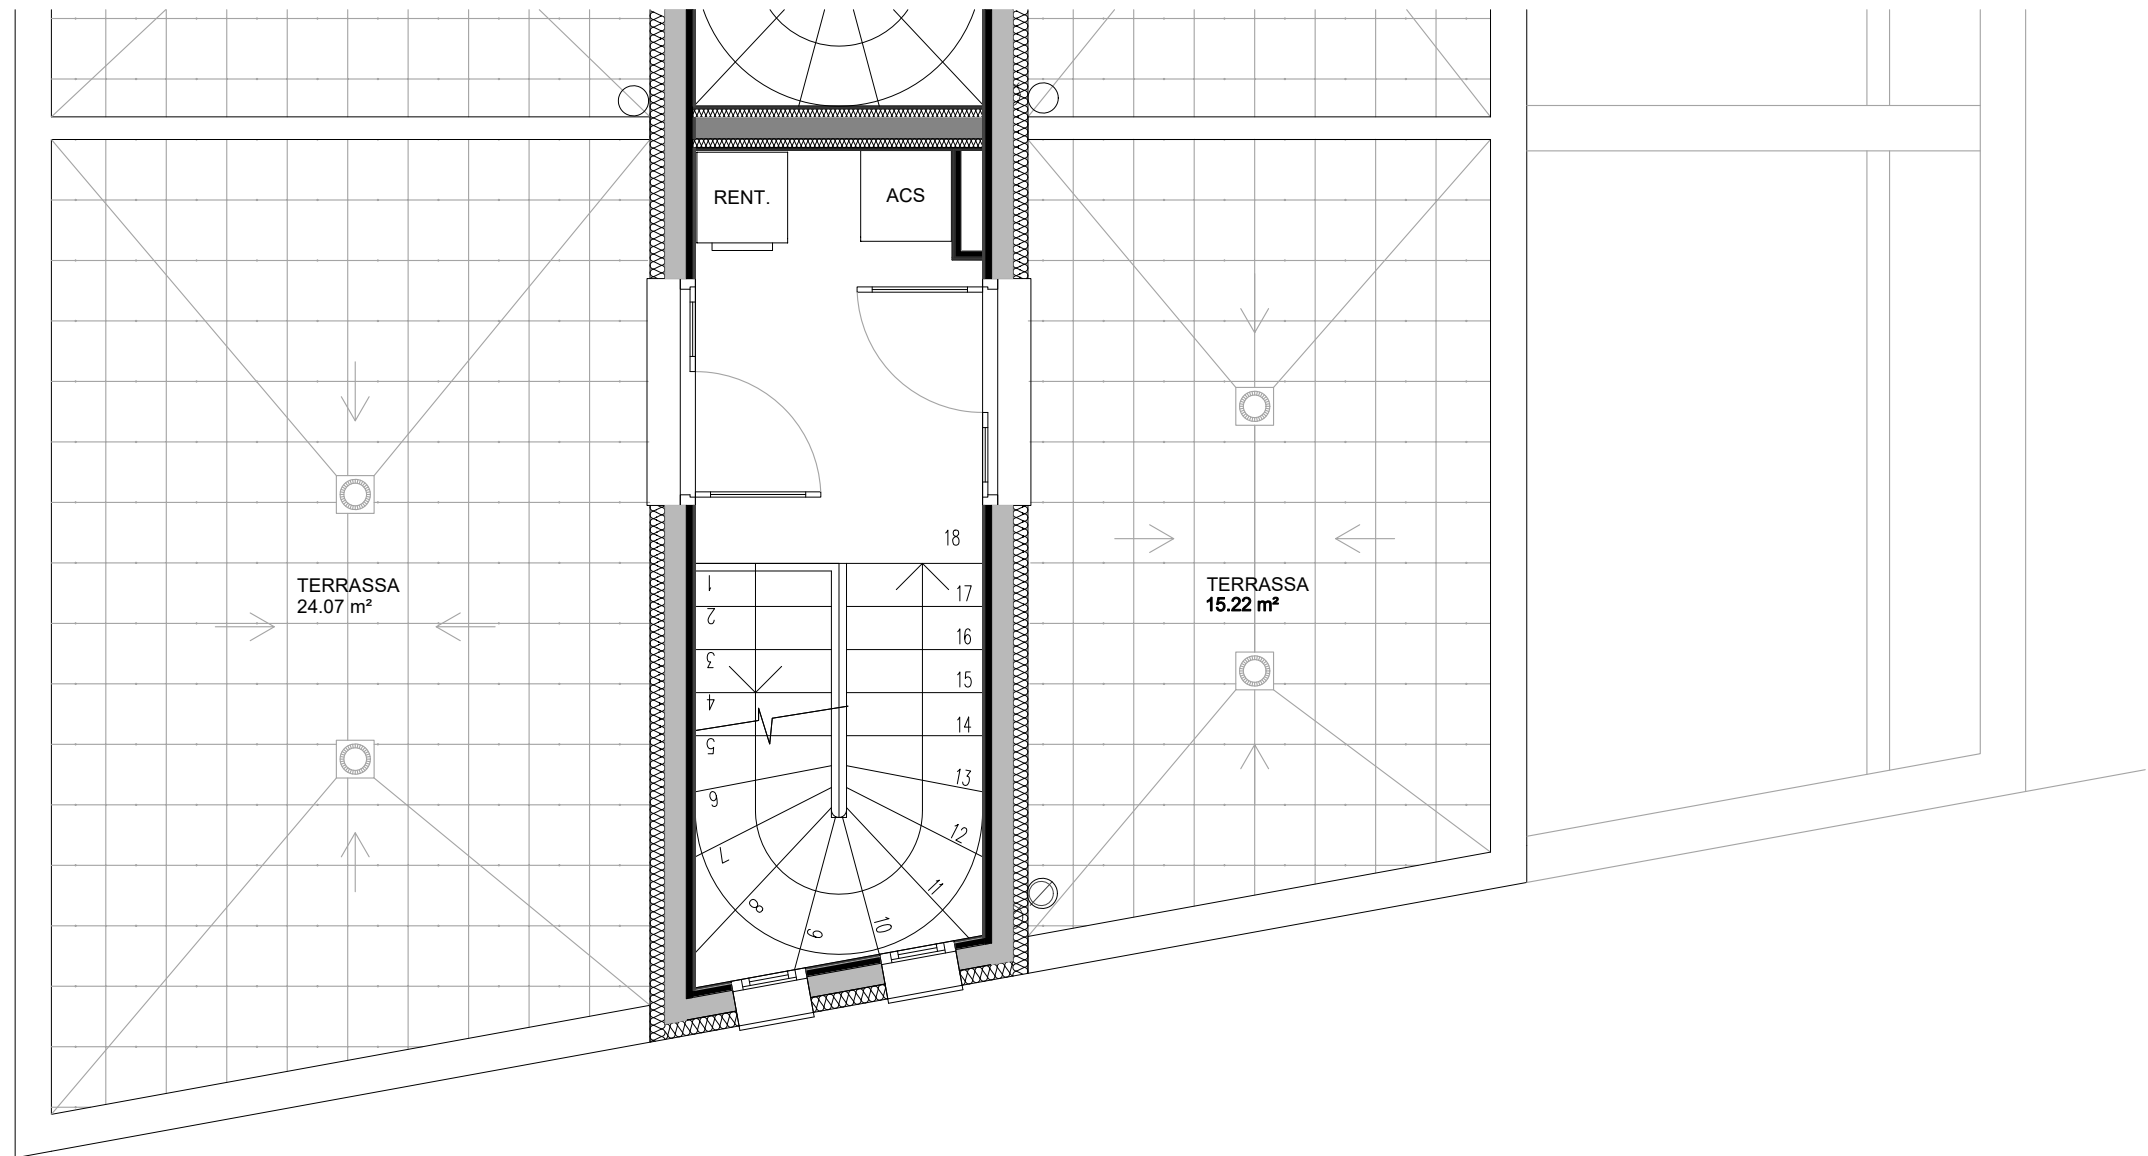

CASES ADOSSADES	
HABITATGE Casa 1	14.54 m ²
TERRASSA Casa 1	44.43 m ²

PROJECTE BÀSIC REFÓS

**EDIFICI PLURIFAMILIAR PER A
13 HABITATGES (4 CASES I 9 PISOS)
I APARCAMENT**

PROMOTOR:
CONSTRUCCIONES PULIDO, S.A.

SITUACIO
c/ Granollers, nº 96
c/ d'Aragó - c/ Barcelona
Cardedeu 08440

PLANTA SEGONA
COTES I SUPERFICIES
ESC 1/50



PLANOL:

C1 P2