


CASES ADOSSADES	
SUPERFÍCIES CONSTRUÏDES SOTERRANI	
CASA 4	
ACCÈS HABITATGE	9.92 m ²
APARCAMENT	36.15 m ²

PROJECTE BÀSIC REFÓS		PROMOTOR: CONSTRUCCIONES PULIDO, S.A.
EDIFICI PLURIFAMILIAR PER A 13 HABITATGES (4 CASES I 9 PISOS) I APARCAMENT		SITUACIO c/ Granollers, nº 96 c/ d'Aragó - c/ Barcelona Cardedeu 08440
		PLANOL: C4 P-1
PLANTA SOTERRANI COTES I SUPERFÍCIES ESC 1/50		

CARRER BARCELONA

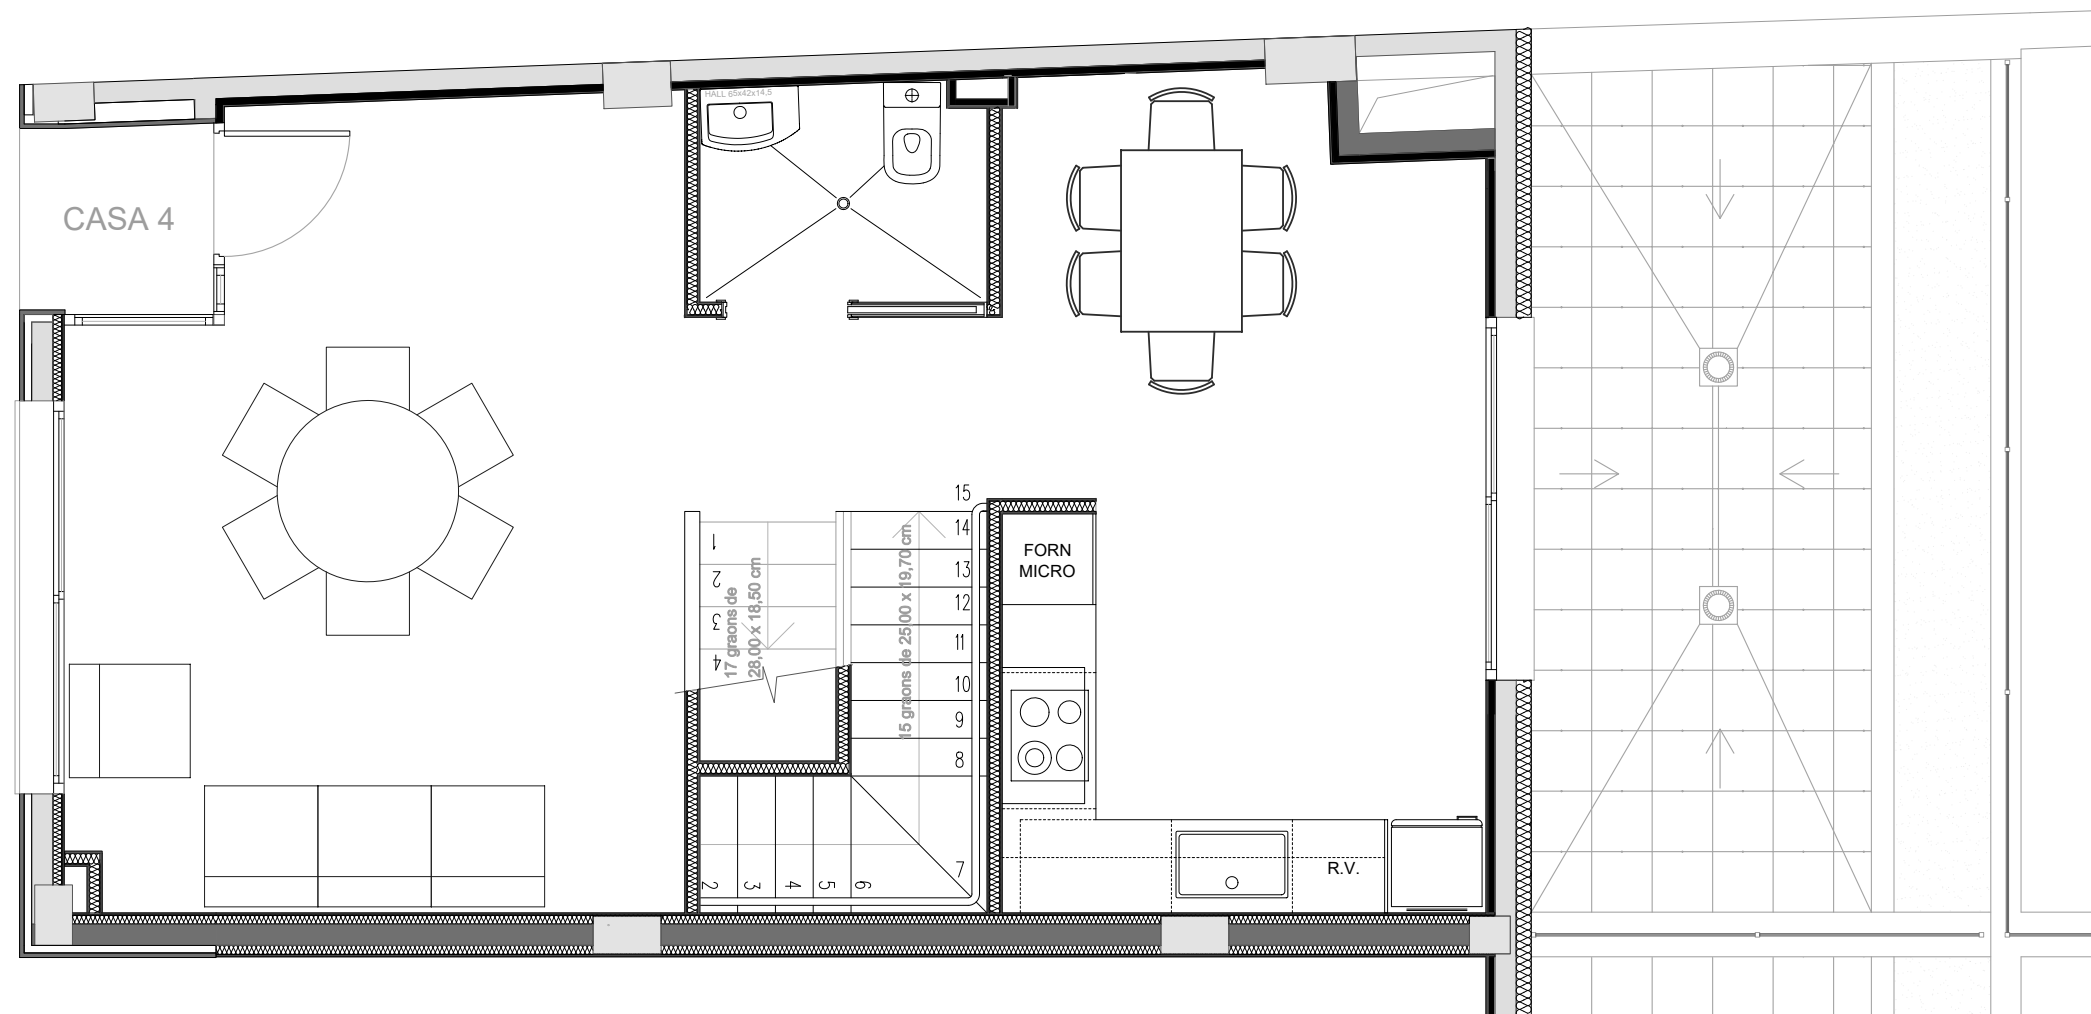

CASES ADOSSADES	
HABITATGE Casa 4	56.15 m ²
PORXO Casa 4	1.94 m ²
TERRASSA-JARDÍ Casa 4	18.13 m ²
ESTAR MENJADOR	20.41 m ²
CUINA	17.10 m ²
BANY 1	2.75 m ²
DISTRIBUIDOR	2.77 m ²
ESCALA	4.82 m ²

PROJECTE BÀSIC REFÓS

**EDIFICI PLURIFAMILIAR PER A
13 HABITATGES (4 CASES I 9 PISOS)
I APARCAMENT**

PROMOTOR:
CONSTRUCCIONES PULIDO, S.A.


SITUACIO
c/ Granollers, nº 96
c/ d'Aragó - c/ Barcelona
Cardedeu 08440

PLANTA BAIXA
COTES I SUPERFÍCIES
ESC 1/50




PLANOL:

C4 PB

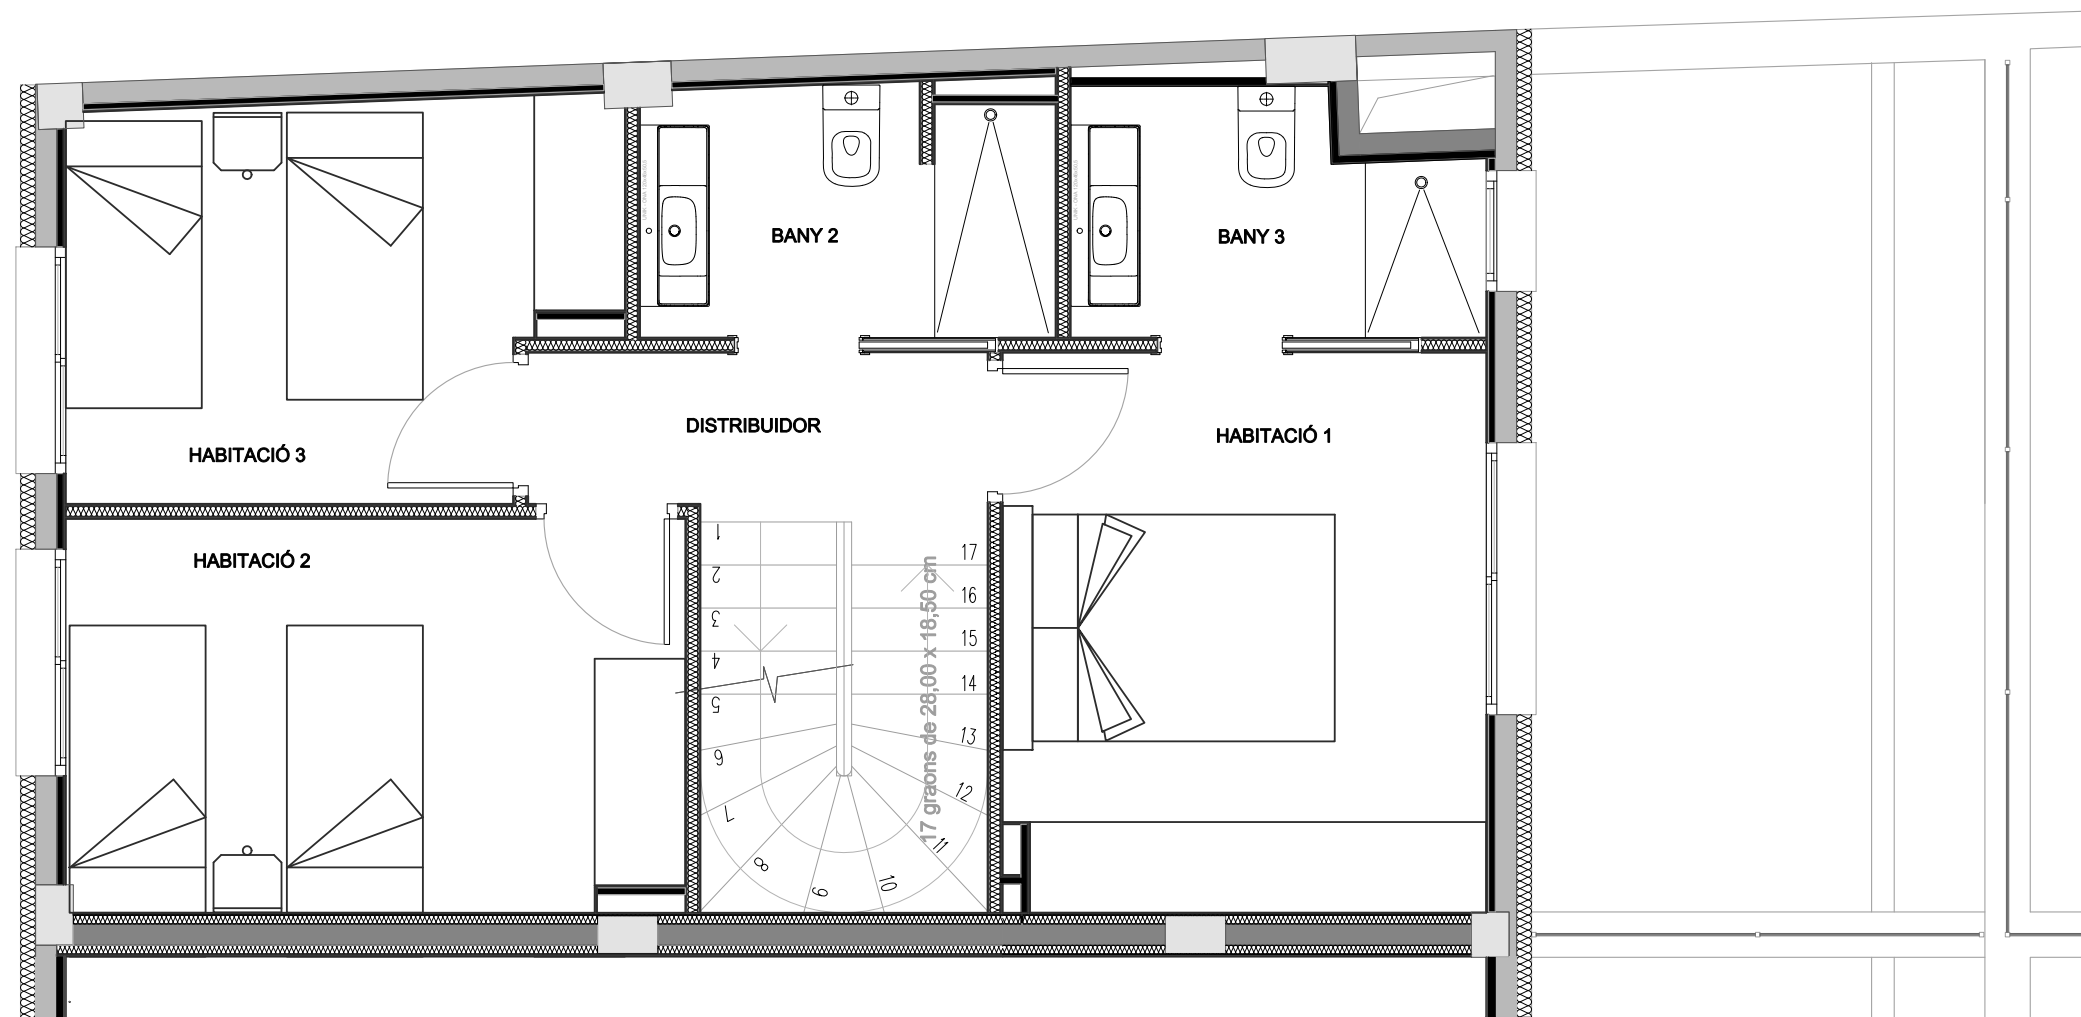

CASES ADOSSADES	
HABITATGE Casa 4	58.09 m ²
HABITACIÓ 1	11.77 m ²
BANY 3	4.17 m ²
HABITACIÓ 2	10.56 m ²
HABITACIÓ 3	8.87 m ²
BANY 2	4.46 m ²
DISTRIBUÏDOR	3.28 m ²
ESCALA	4.91 m ²

PROJECTE BÀSIC REFÓS		PROMOTOR: CONSTRUCCIONES PULIDO, S.A.
EDIFICI PLURIFAMILIAR PER A 13 HABITATGES (4 CASES I 9 PISOS) I APARCAMENT		SITUACIO c/ Granollers, nº 96 c/ d'Aragó - c/ Barcelona Cardedeu 08440
PLANTA PRIMERA COTES I SUPERFÍCIES ESC 1/50		
		PLANOL: C4 P1

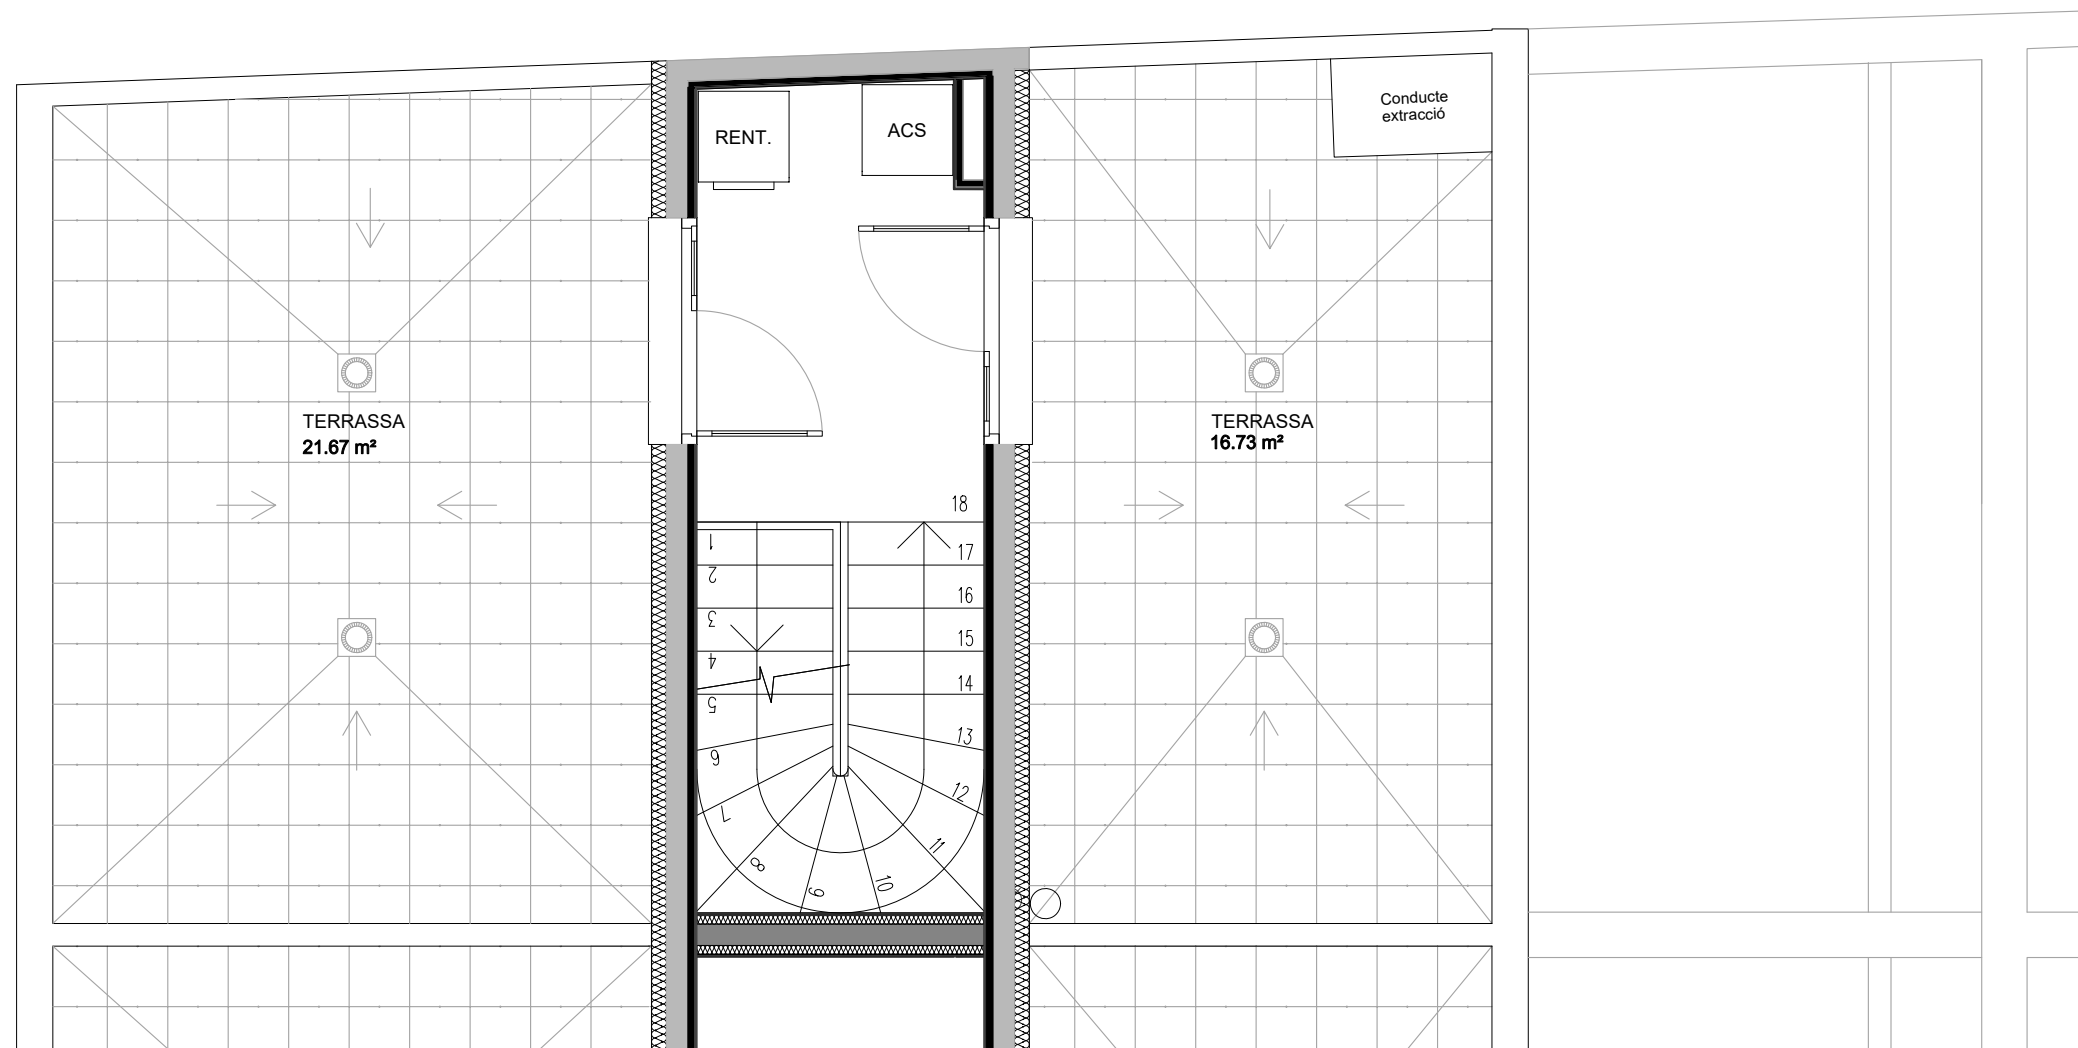

CASES ADOSSADES	
HABITATGE Casa 4	14.56 m ²
TERRASSA Casa 4	43.52 m ²

PROJECTE BÀSIC REFÓS

**EDIFICI PLURIFAMILIAR PER A
13 HABITATGES (4 CASES I 9 PISOS)
I APARCAMENT**

PROMOTOR:
CONSTRUCCIONES PULIDO, S.A.

SITUACIO
c/ Granollers, nº 96
c/ d'Aragó - c/ Barcelona
Cardedeu 08440

PLANTA SEGONA
COTES I SUPERFICIES
ESC 1/50



PLANOL:

C4 P2