


CASES ADOSSADES	
SUPERFÍCIES CONSTRUÏDES SOTERRANI	
CASA 4	
ACCÉS HABITATGE	9.92 m <sup>2</sup>
APARCAMENT	36.15 m <sup>2</sup>

PROJECTE BÀSIC REFÓS		PROMOTOR: CONSTRUCCIONES PULIDO, S.A.
<b>EDIFICI PLURIFAMILIAR PER A 13 HABITATGES (4 CASES I 9 PISOS) I APARCAMENT</b>		SITUACIO c/ Granollers, nº 96 c/ d'Aragó - c/ Barcelona Cardedeu 08440
		PLANOL: <b>C4 P-1</b>
PLANTA SOTERRANI COTES I SUPERFÍCIES ESC 1/50		

CARRER BARCELONA

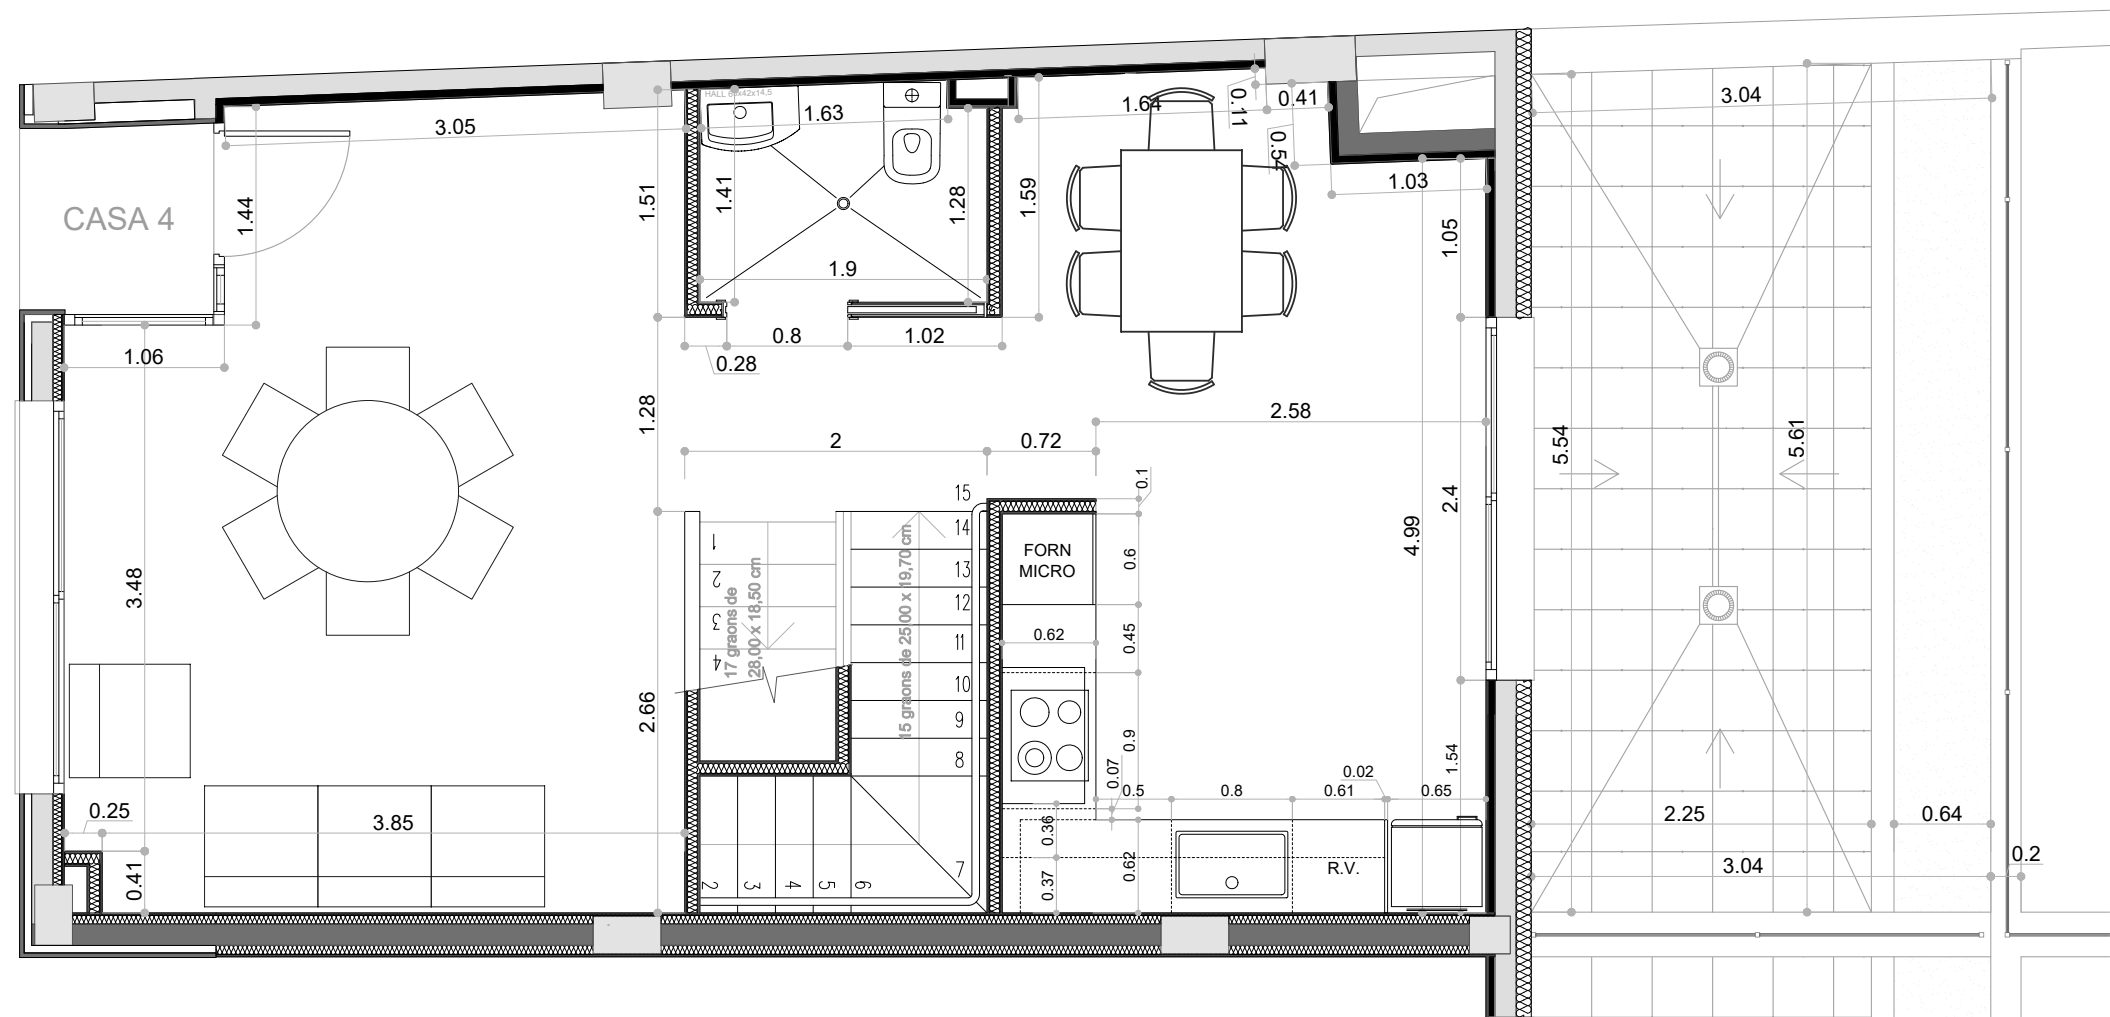

CASES ADOSSADES	
HABITATGE Casa 4	56.15 m <sup>2</sup>
PORXO Casa 4	1.94 m <sup>2</sup>
TERRASSA-JARDÍ Casa 4	18.13 m <sup>2</sup>
ESTAR MENJADOR	20.41 m <sup>2</sup>
CUINA	17.10 m <sup>2</sup>
BANY 1	2.75 m <sup>2</sup>
DISTRIBUIDOR	2.77 m <sup>2</sup>
ESCALA	4.82 m <sup>2</sup>

PROJECTE BÀSIC REFÓS

**EDIFICI PLURIFAMILIAR PER A  
13 HABITATGES (4 CASES I 9 PISOS)  
I APARCAMENT**

PROMOTOR:  
CONSTRUCCIONES PULIDO, S.A.


SITUACIO  
c/ Granollers, nº 96  
c/ d'Aragó - c/ Barcelona  
Cardedeu 08440

PLANTA BAIXA  
COTES I SUPERFÍCIES  
ESC 1/50




PLANOL:

**C4 PB**

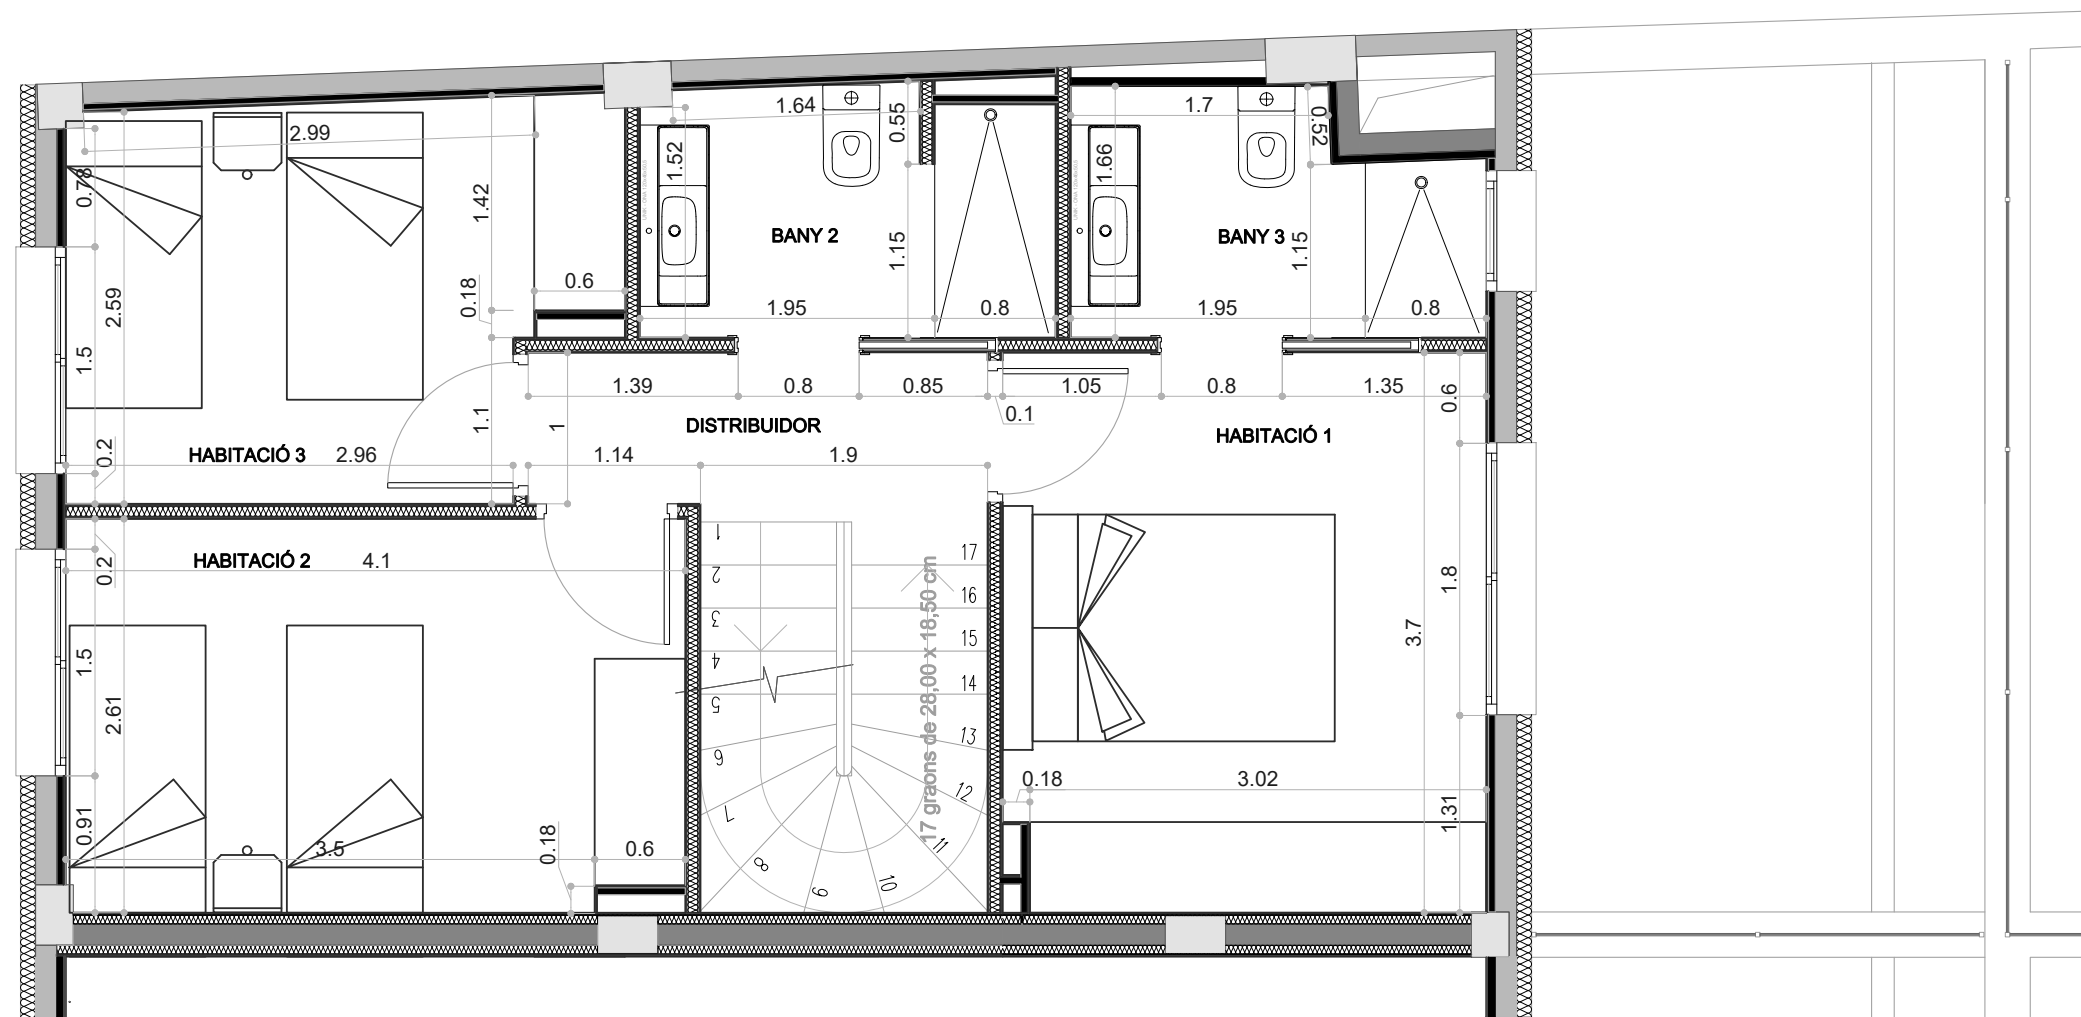

CASES ADOSSADES	
HABITATGE Casa 4	58.09 m <sup>2</sup>
HABITACIÓ 1	11.77 m <sup>2</sup>
BANY 3	4.17 m <sup>2</sup>
HABITACIÓ 2	10.56 m <sup>2</sup>
HABITACIÓ 3	8.87 m <sup>2</sup>
BANY 2	4.46 m <sup>2</sup>
DISTRIBUÏDOR	3.28 m <sup>2</sup>
ESCALA	4.91 m <sup>2</sup>

PROJECTE BÀSIC REFÓS		PROMOTOR: CONSTRUCCIONES PULIDO, S.A.
<b>EDIFICI PLURIFAMILIAR PER A 13 HABITATGES (4 CASES I 9 PISOS) I APARCAMENT</b>		SITUACIO c/ Granollers, nº 96 c/ d'Aragó - c/ Barcelona Cardedeu 08440
		PLANOL: <b>C4 P1</b>
PLANTA PRIMERA COTES I SUPERFICIES ESC 1/50		

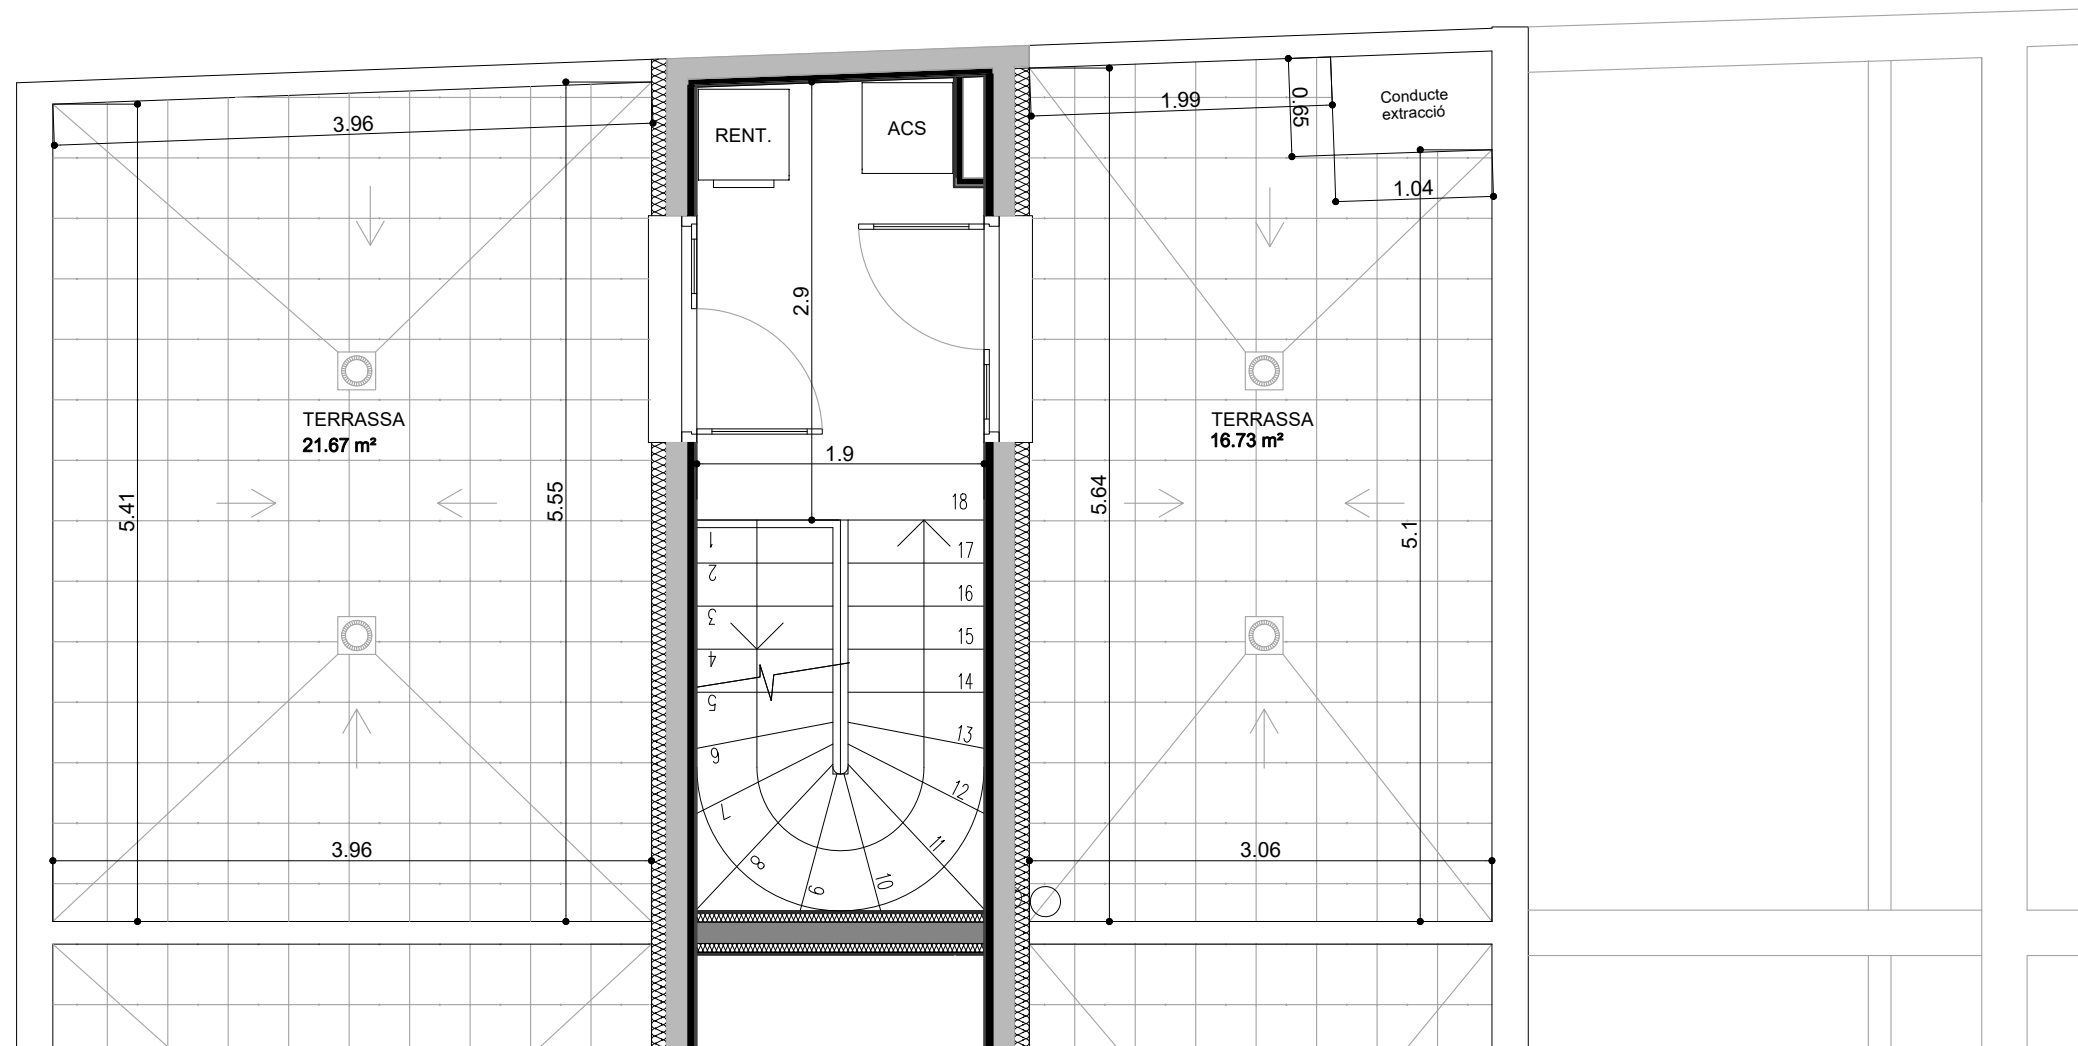

CASES ADOSSADES	
HABITATGE Casa 4	14.56 m <sup>2</sup>
TERRASSA Casa 4	43.52 m <sup>2</sup>

PROJECTE BÀSIC REFÓS		PROMOTOR: CONSTRUCCIONES PULIDO, S.A.
<b>EDIFICI PLURIFAMILIAR PER A 13 HABITATGES (4 CASES I 9 PISOS) I APARCAMENT</b>		SITUACIO c/ Granollers, nº 96 c/ d'Aragó - c/ Barcelona Cardedeu 08440
		PLANOL: <b>C4 P2</b>
PLANTA SEGONA COTES I SUPERFÍCIES ESC 1/50		