

CASES ADOSSADES	
SUPERFÍCIES CONSTRUÏDES SOTERRANI	
CASA 3	
ACCÈS HABITATGE	9.92 m ²
APARCAMENT	34.88 m ²

PROJECTE BÀSIC REFÓS

**EDIFICI PLURIFAMILIAR PER A
13 HABITATGES (4 CASES I 9 PISOS)
I APARCAMENT**

PROMOTOR:
CONSTRUCCIONES PULIDO, S.A.


SITUACIÓ
c/ Granollers, nº 96
c/ d'Aragó - c/ Barcelona
Cardedeu 08440

PLANTA SOTERRANI
COTES I SUPERFÍCIES
ESC 1/50



PLANOL:

C3 P-1

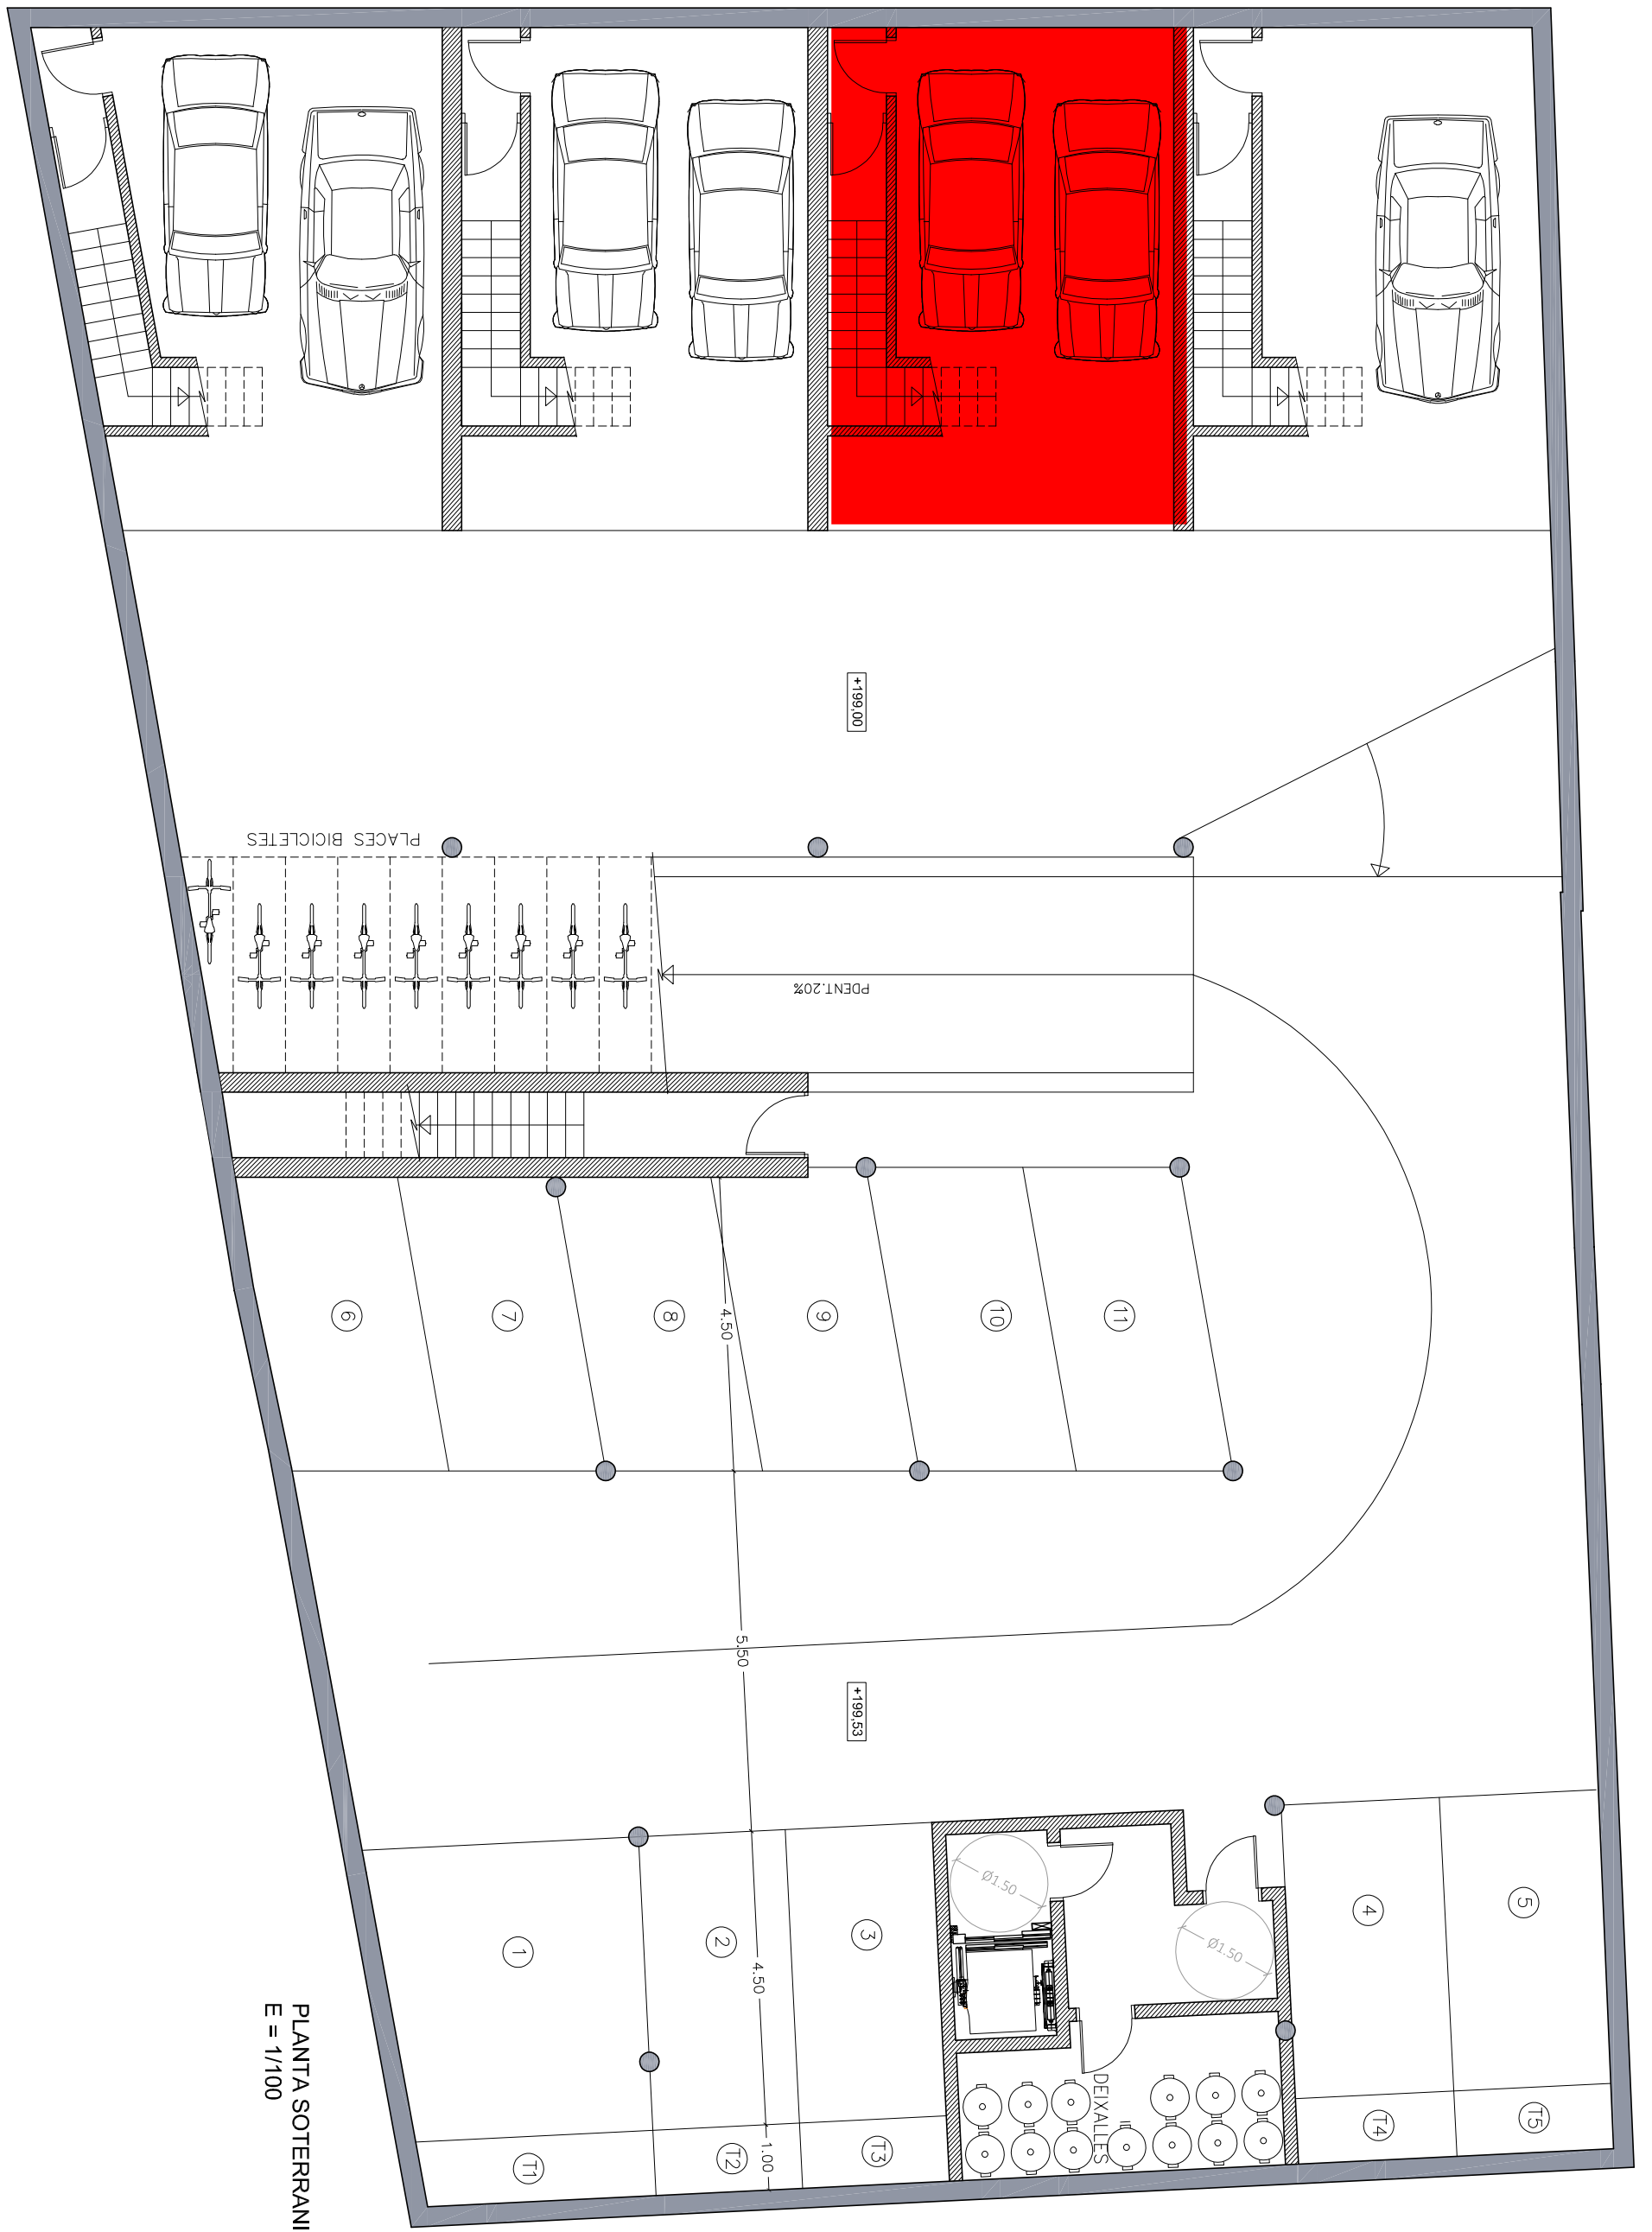

PLANTA SOTERRANI
E = 1/100

PROJECTE BÀSIC D'UN EDIFICI PLURIFAMILIAR PER A 13 HABITATGES (4 CASES I 9 PISOS)
i APARCAMENT - C/ GRANOLLERS N° 96, C/ D'ARAGÓ i C/ BARCELONA DE CARDEDEU

ARQUITECTE :

PLANTA SOTERRANI (Mobles)



PROMOTOR :
BMD PASIVE S.L.


LLUÍS LLIBOUTRY ARAGAY

DATA :
MARÇ 2022

ESCALA :
E = 1/100

10

CARRER BARCELONA

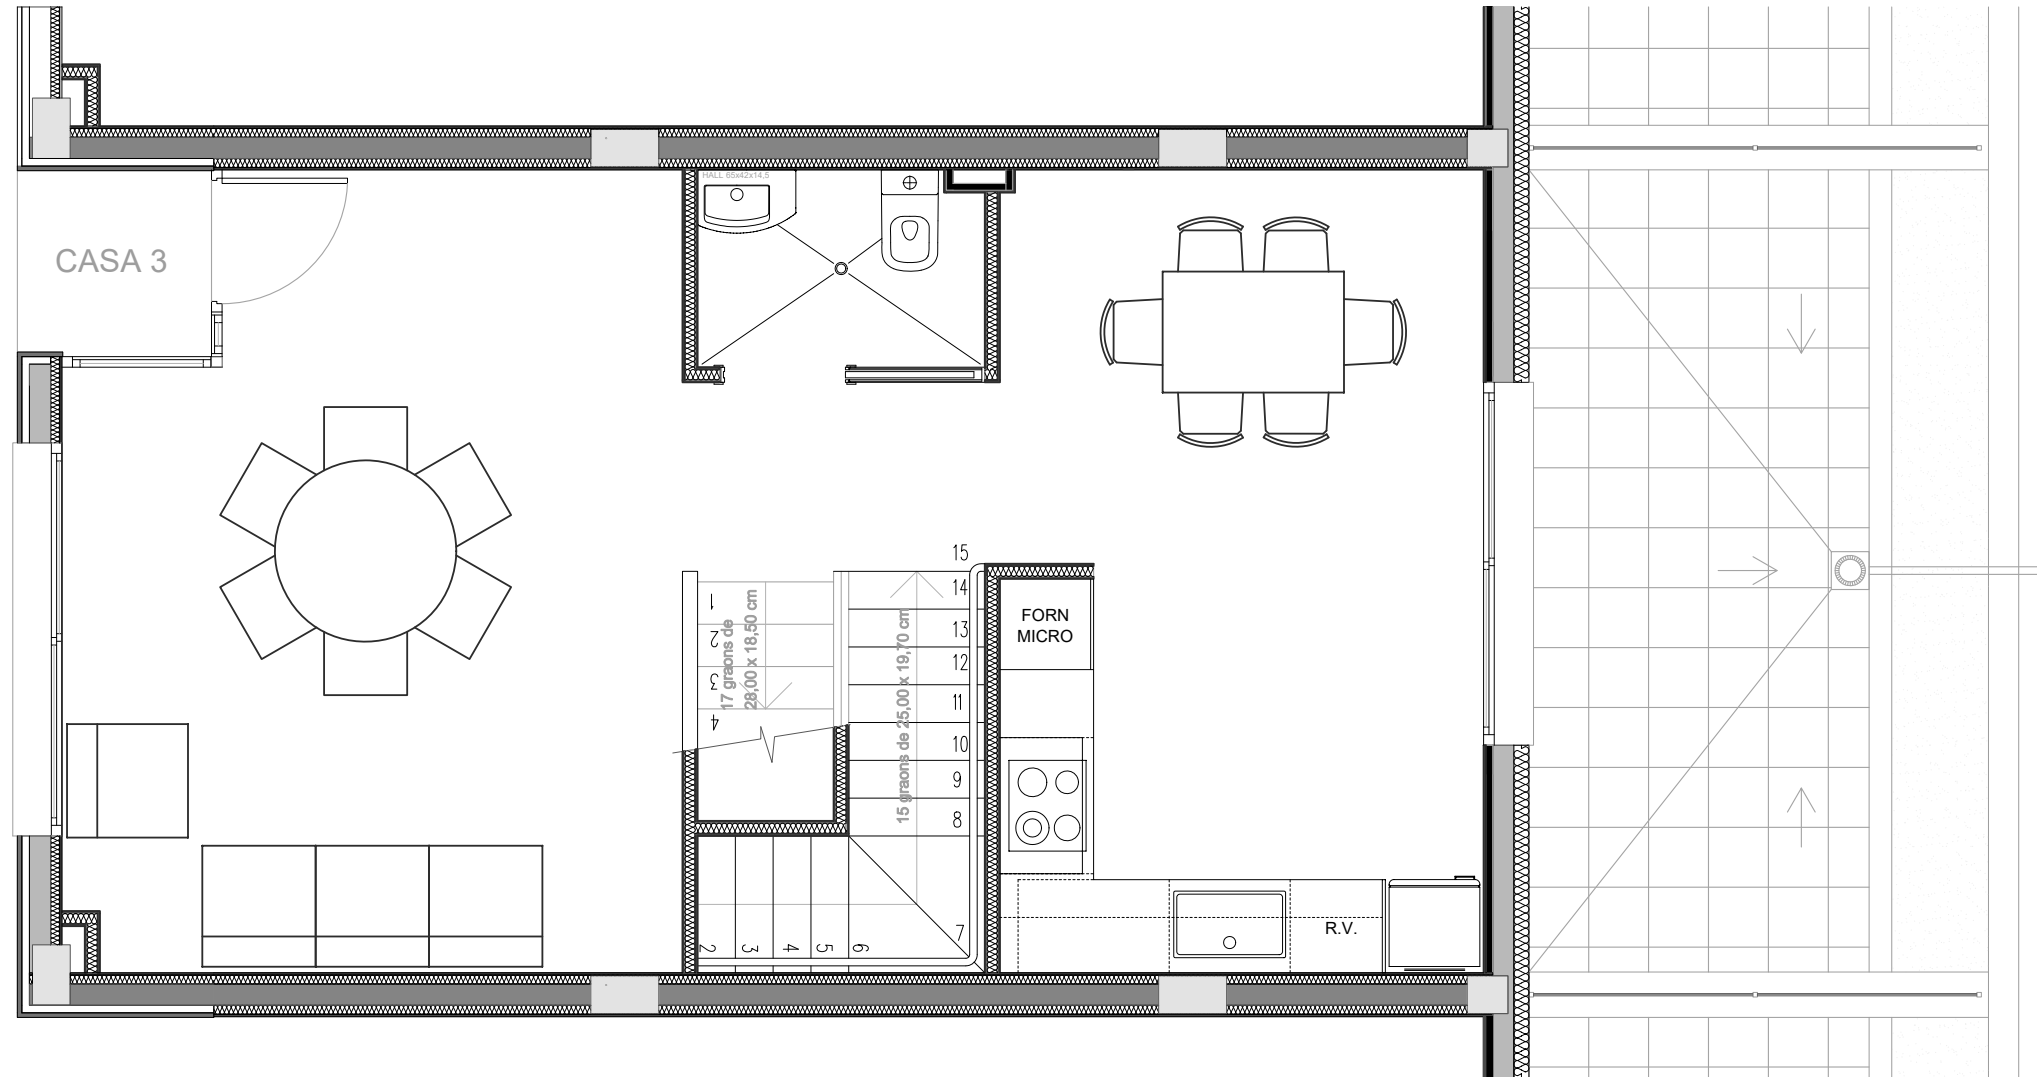

CASES ADOSSADES	
HABITATGE Casa 3	54.27 m ²
PORXO Casa 3	1.54 m ²
TERRASSA-JARDÍ Casa 3	16.80 m ²
ESTAR MENJADOR	20.35 m ²
CUINA	16.92 m ²
BANY 1	2.49 m ²
DISTRIBUIDOR	2.70 m ²
ESCALA	4.82 m ²

PROJECTE BÀSIC REFÓS

**EDIFICI PLURIFAMILIAR PER A
13 HABITATGES (4 CASES I 9 PISOS)
I APARCAMENT**


PROMOTOR:
CONSTRUCCIONES PULIDO, S.A.

SITUACIO
c/ Granollers, nº 96
c/ d'Aragó - c/ Barcelona
Cardedeu 08440

PLANTA BAIXA
COTES I SUPERFÍCIES
ESC 1/50



PLANOL:
C3 PB

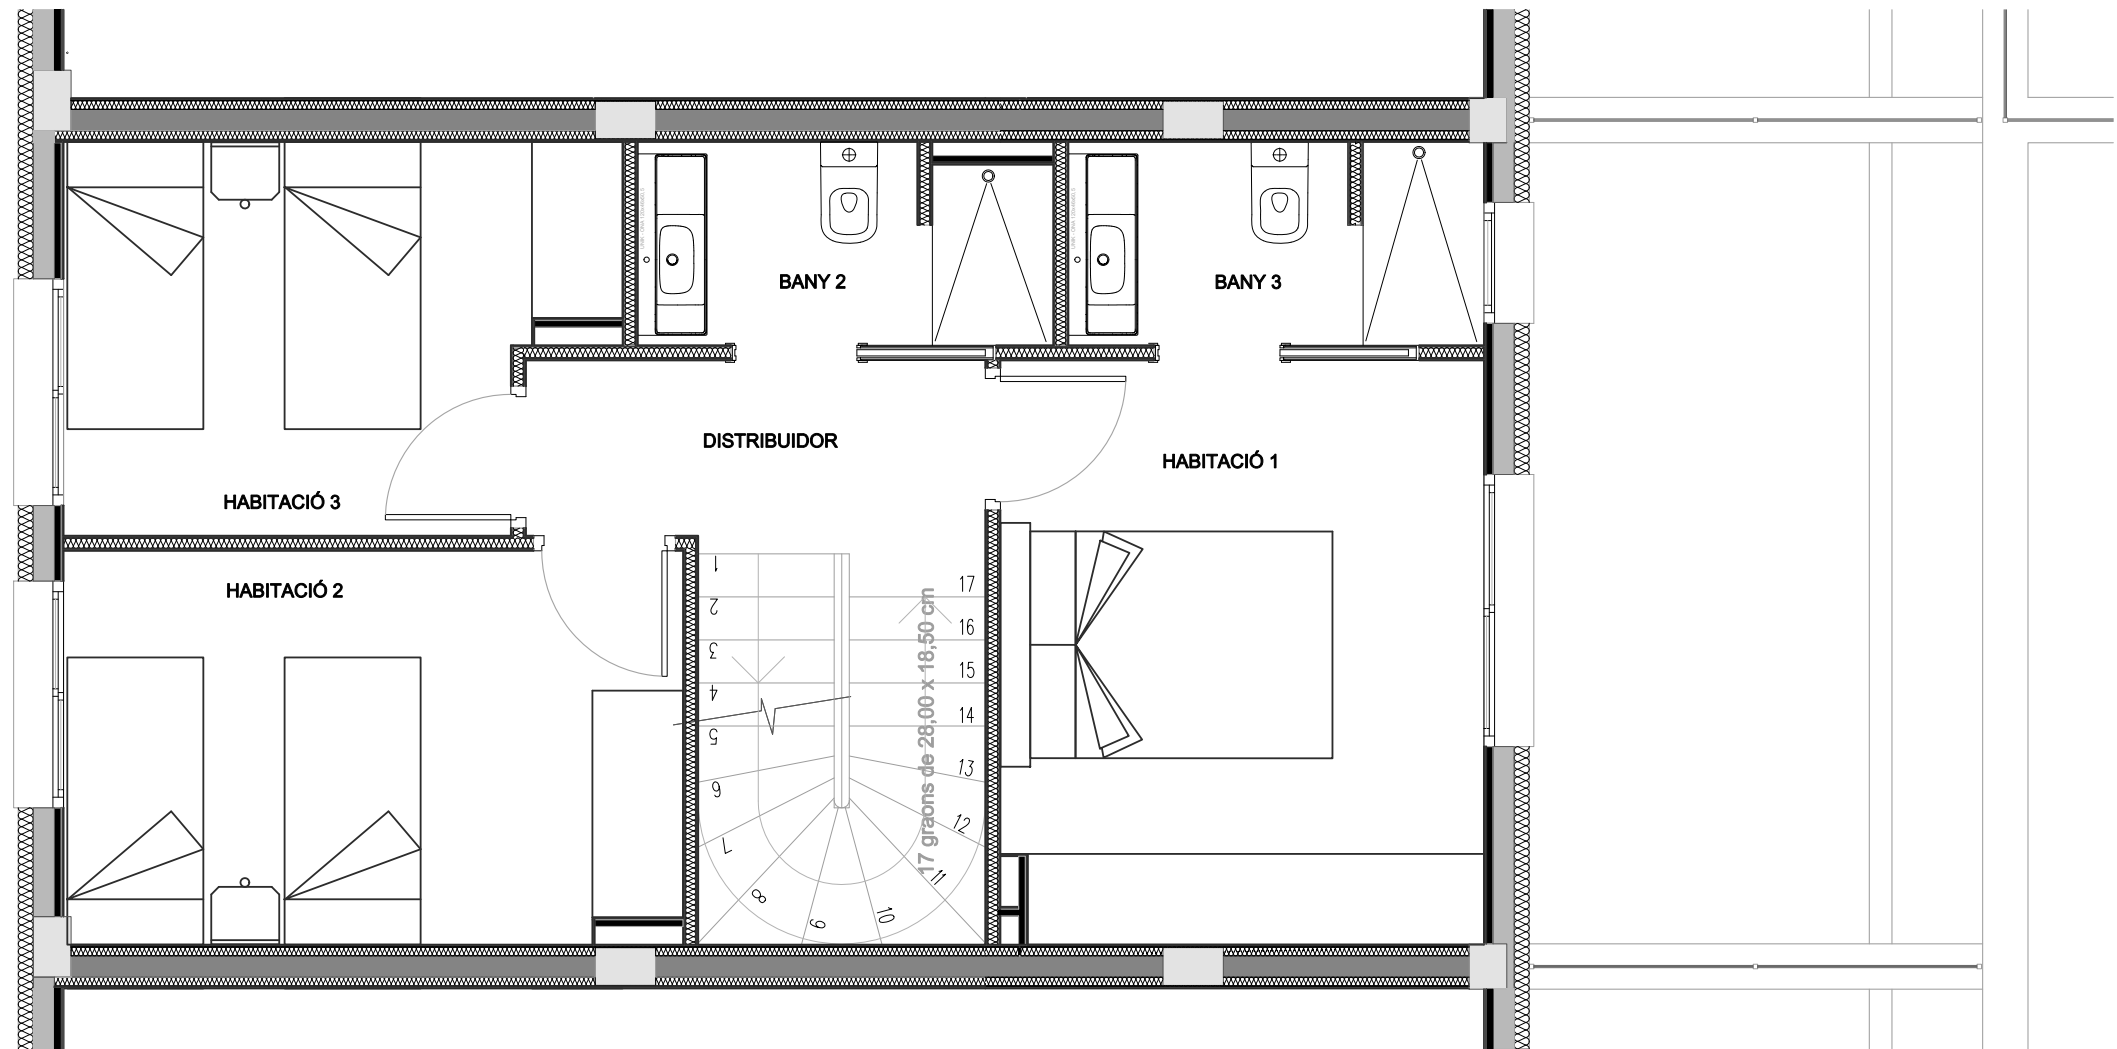

CASES ADOSSADES	
HABITATGE Casa 3	56.00 m ²
HABITACIÓ 1	12.28 m ²
BANY 3	3.70 m ²
HABITACIÓ 2	10.56 m ²
HABITACIÓ 3	8.60 m ²
BANY 2	3.58 m ²
DISTRIBUÏDOR	3.78 m ²
ESCALA	4.91 m ²

PROJECTE BÀSIC REFÓS

**EDIFICI PLURIFAMILIAR PER A
13 HABITATGES (4 CASES I 9 PISOS)
I APARCAMENT**


PROMOTOR:
CONSTRUCCIONES PULIDO, S.A.

SITUACIO
c/ Granollers, nº 96
c/ d'Aragó - c/ Barcelona
Cardedeu 08440

PLANTA PRIMERA
COTES I SUPERFICIES
ESC 1/50



PLANOL:
C3 P1

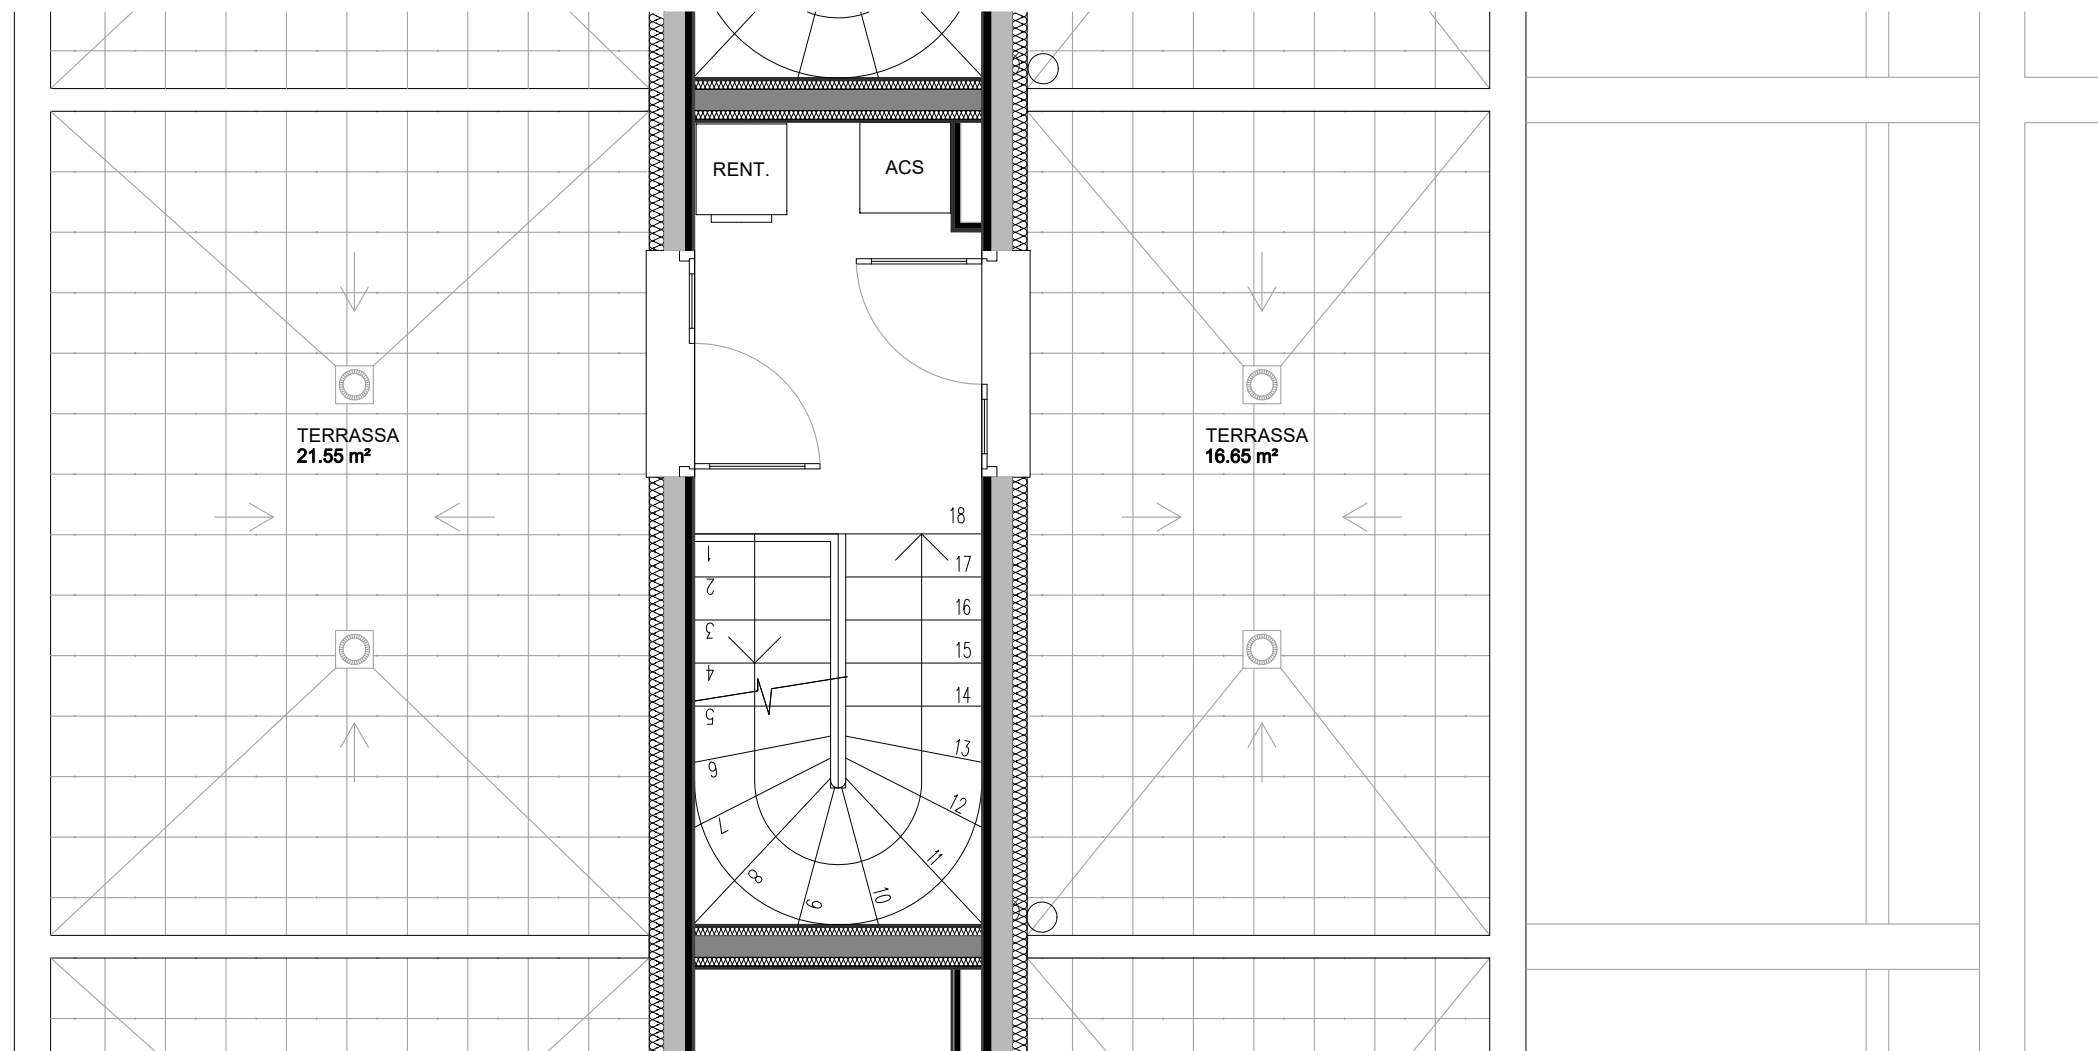

CASES ADOSSADES	
HABITATGE Casa 3	14.00 m ²
TERRASSA Casa 3	42.00 m ²

PROJECTE BÀSIC REFÓS

**EDIFICI PLURIFAMILIAR PER A
13 HABITATGES (4 CASES I 9 PISOS)
I APARCAMENT**

PROMOTOR:
CONSTRUCCIONES PULIDO, S.A.

SITUACIO
c/ Granollers, nº 96
c/ d'Aragó - c/ Barcelona
Cardedeu 08440

PLANTA SEGONA
COTES I SUPERFICIES
ESC 1/50



PLANOL:

C3 P2