


| CASES ADOSSADES | |
|-----------------------------------|----------------------|
| SUPERFÍCIES CONSTRUÏDES SOTERRANI | |
| CASA 4 | |
| ACCÉS HABITATGE | 9.92 m ² |
| APARCAMENT | 36.15 m ² |

| | | |
|---|--|---|
| PROJECTE BÀSIC REFÓS | | PROMOTOR: CONSTRUCCIONES PULIDO, S.A. |
| EDIFICI PLURIFAMILIAR PER A 13 HABITATGES (4 CASES I 9 PISOS) I APARCAMENT | | SITUACIÓ c/ Granollers, nº 96 c/ d'Aragó - c/ Barcelona Cardedeu 08440 |
| | | PLANOL: C4 P-1 |
| PLANTA SOTERRANI COTES I SUPERFÍCIES ESC 1/50 | | |

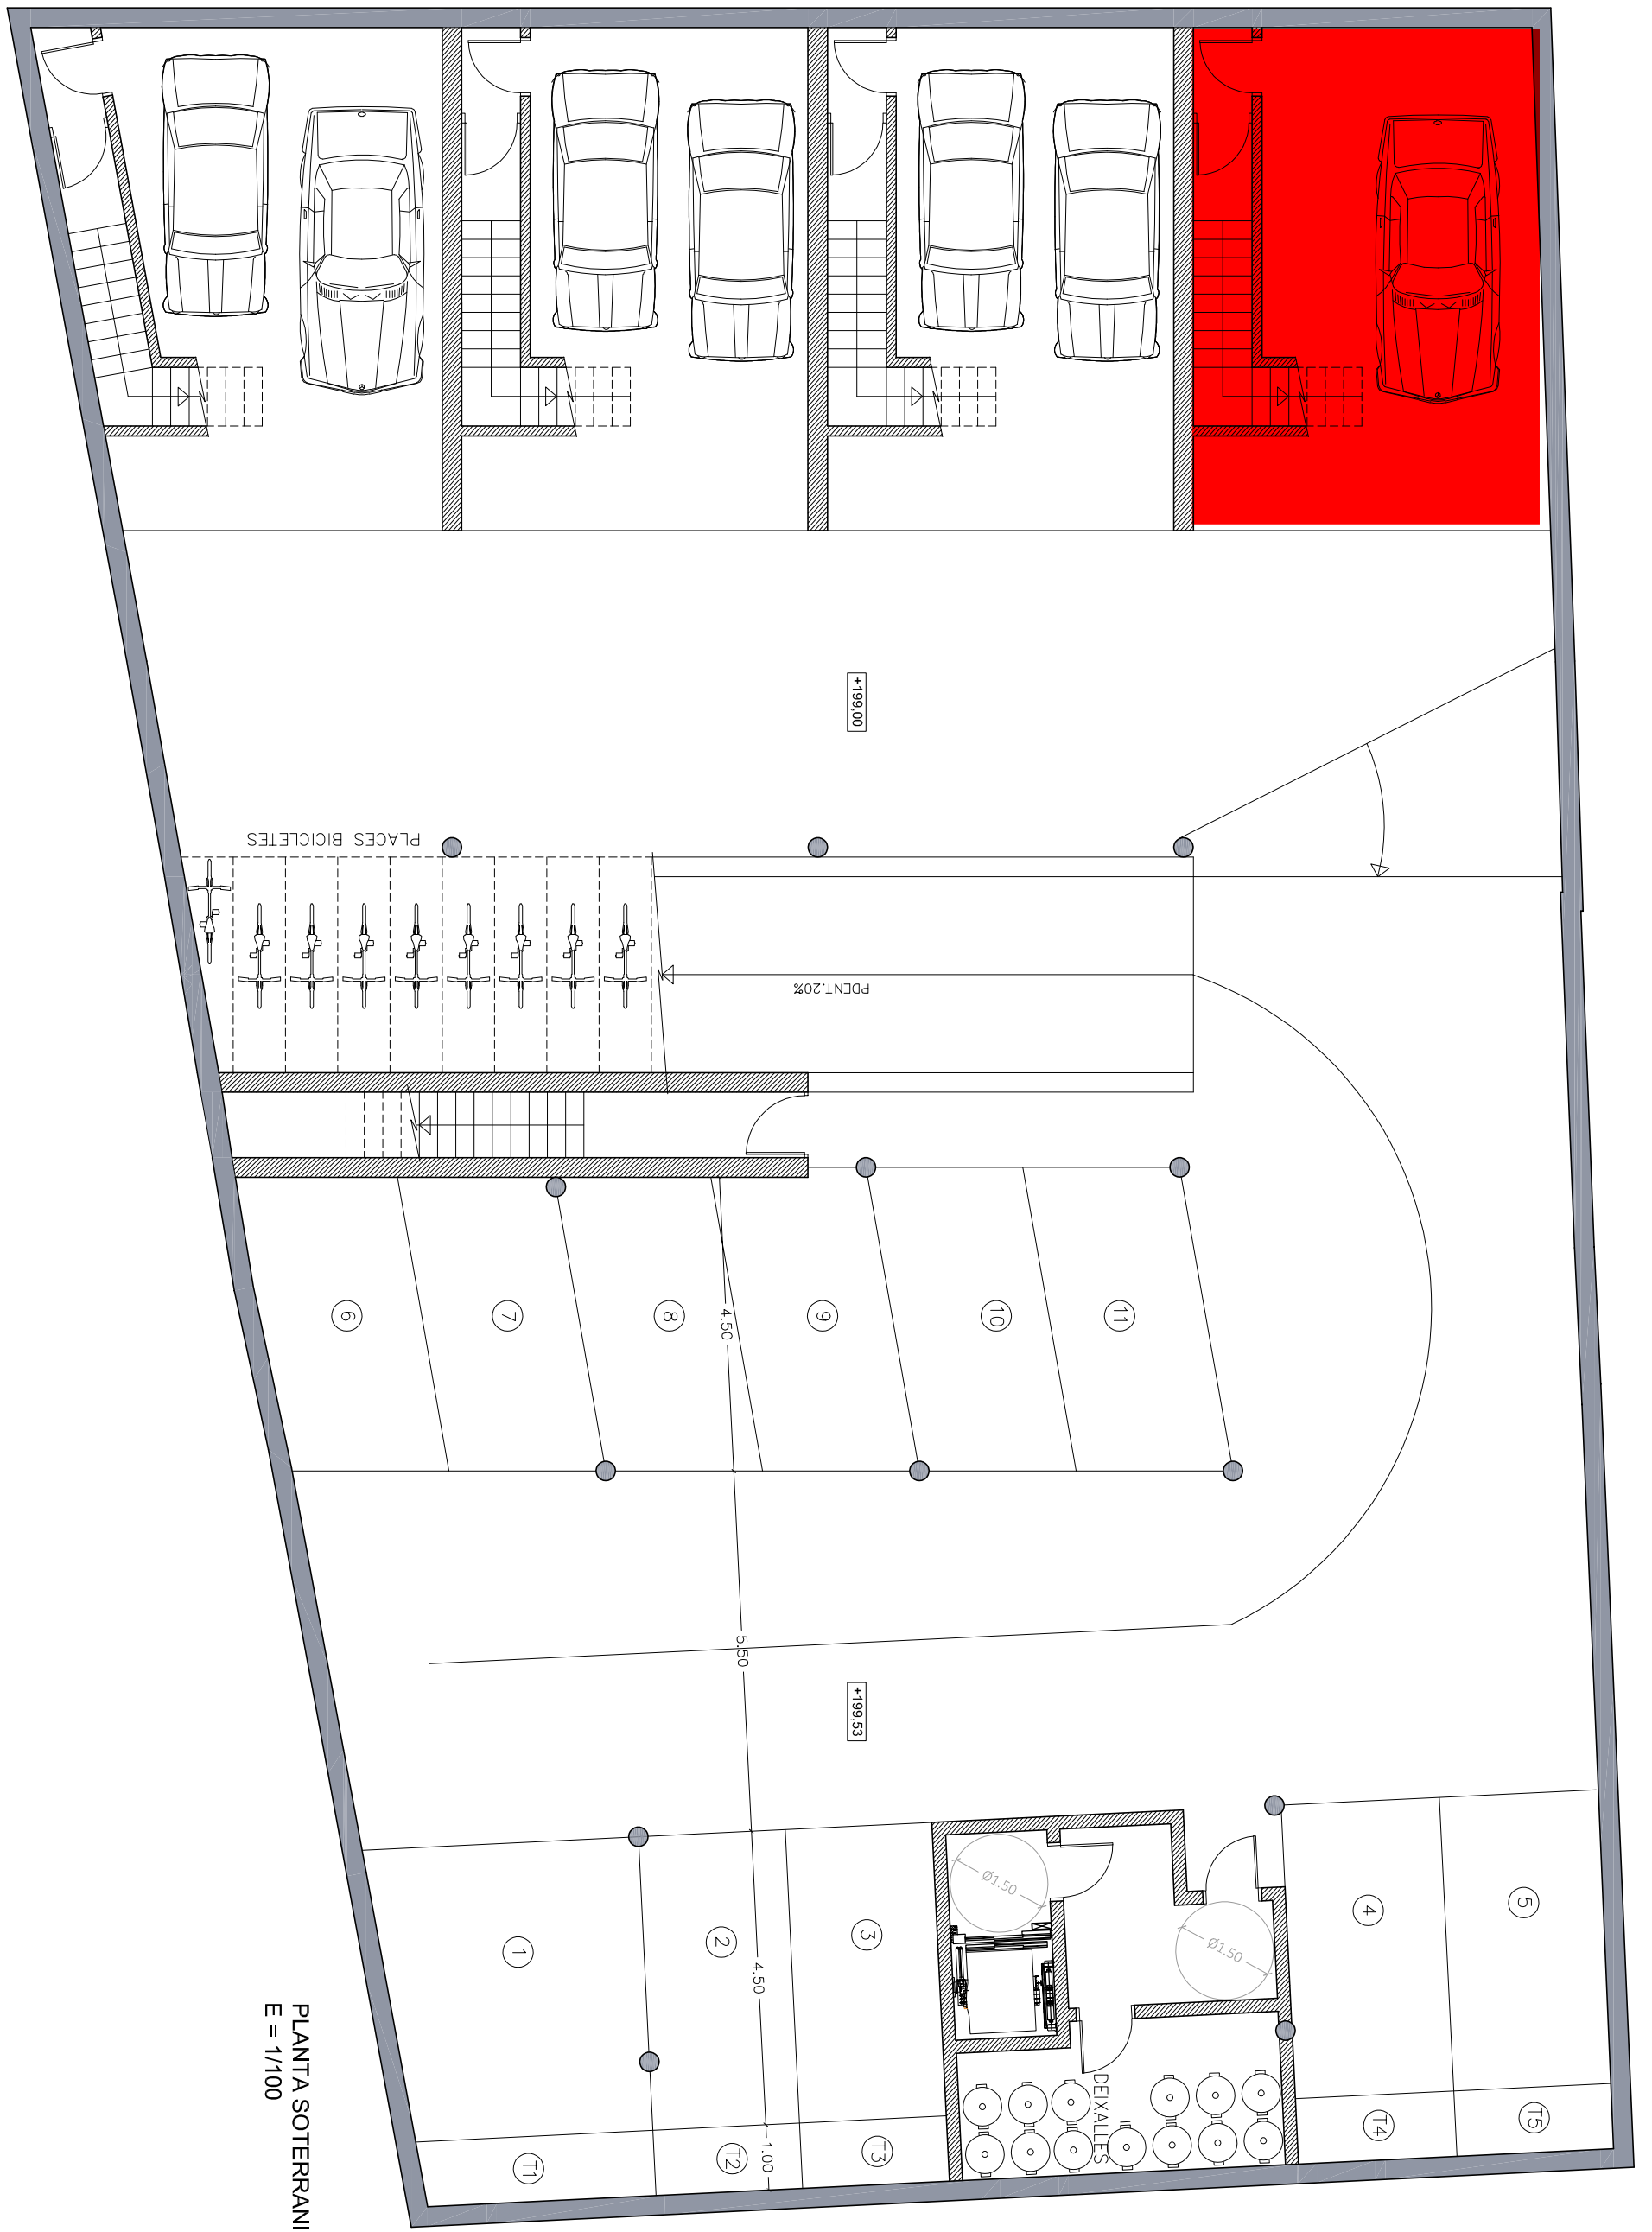

PLANTA SOTERRANI
E = 1/100

PROJECTE BÀSIC D'UN EDIFICI PLURIFAMILIAR PER A 13 HABITATGES (4 CASES I 9 PISOS)
i APARCAMENT - C/ GRANOLLERS N° 96, C/ D'ARAGÓ i C/ BARCELONA DE CARDEDEU

ARQUITECTE :

PLANTA SOTERRANI (Mobles)



PROMOTOR :
BMD PASIVE S.L.


LLUÍS LLIBOUTRY ARAGAY

DATA :
MARÇ 2022

ESCALA :
E = 1/100

10

CARRER BARCELONA

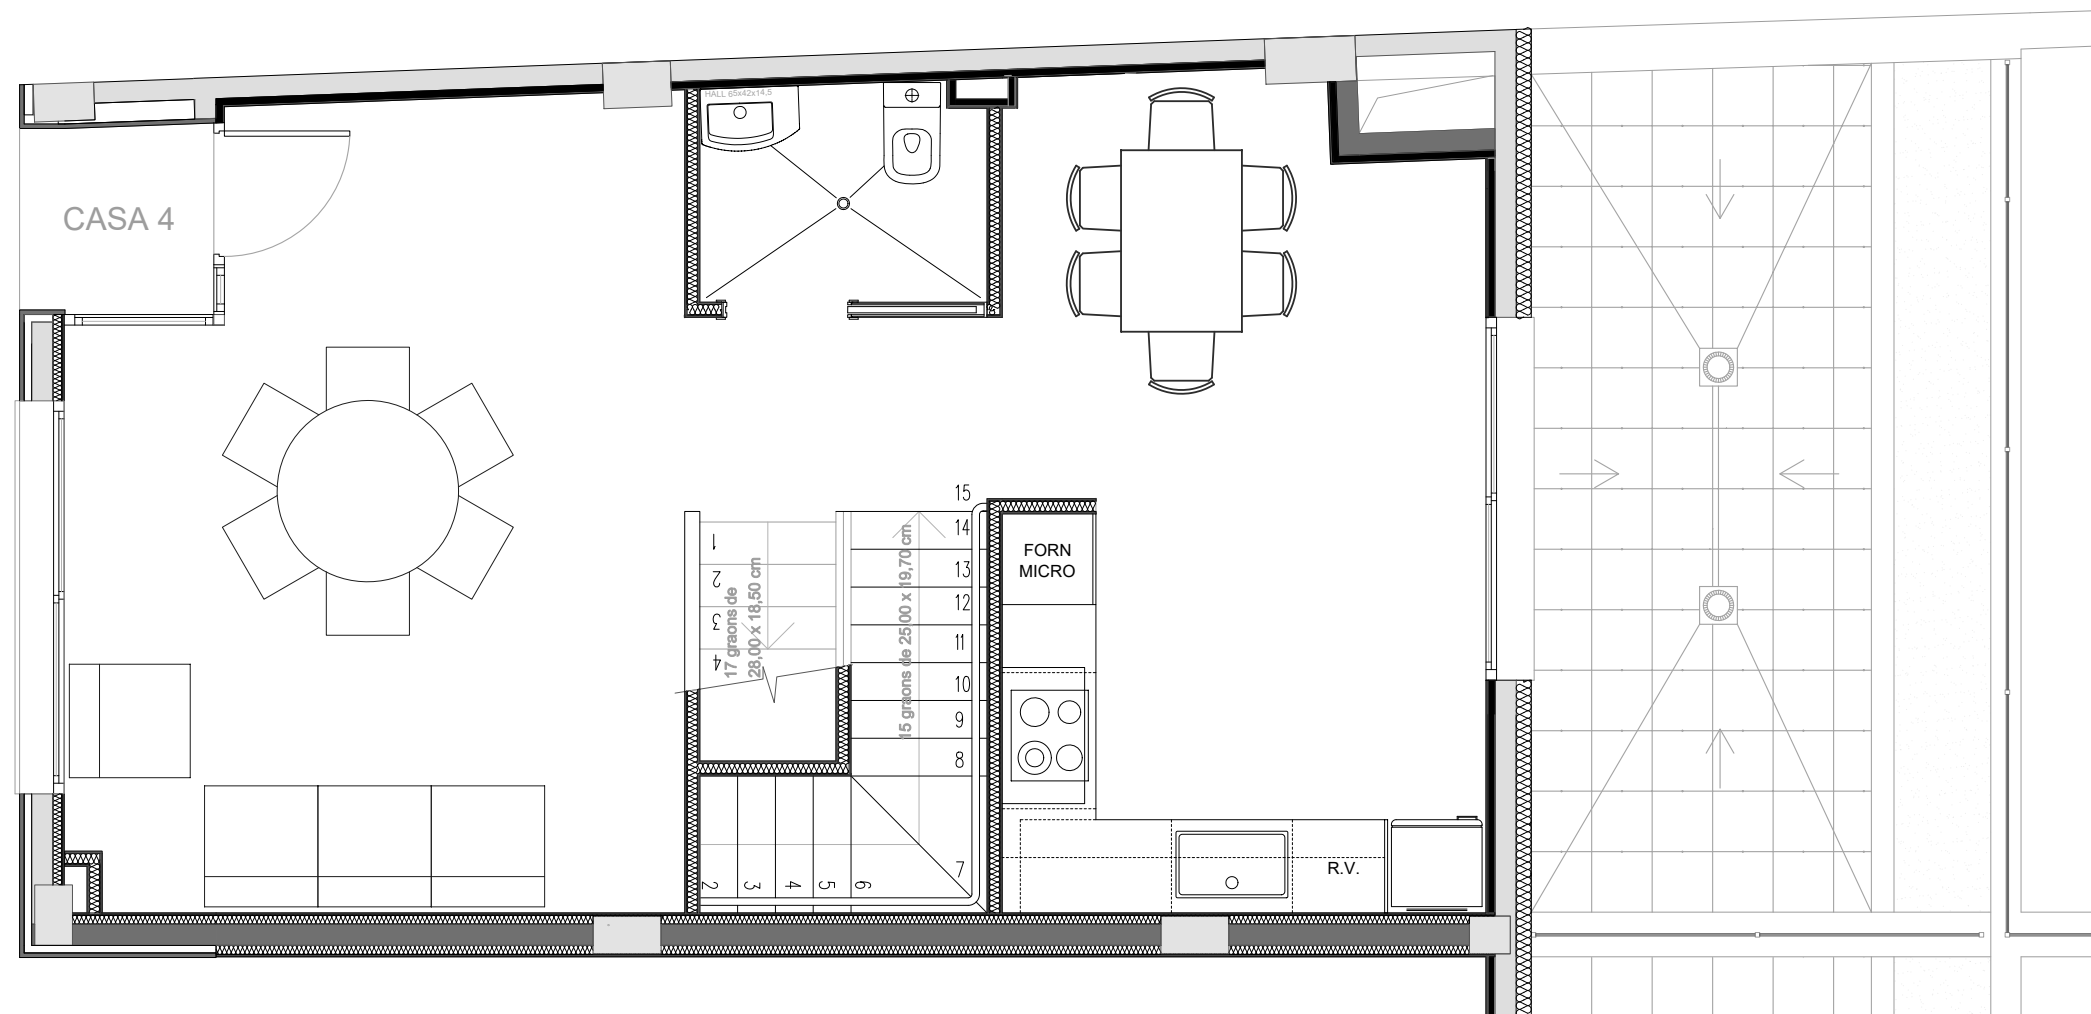

| CASES ADOSSADES | |
|-----------------------|----------------------|
| HABITATGE Casa 4 | 56.15 m ² |
| PORXO Casa 4 | 1.94 m ² |
| TERRASSA-JARDÍ Casa 4 | 18.13 m ² |
| ESTAR MENJADOR | 20.41 m ² |
| CUINA | 17.10 m ² |
| BANY 1 | 2.75 m ² |
| DISTRIBUIDOR | 2.77 m ² |
| ESCALA | 4.82 m ² |

PROJECTE BÀSIC REFÓS

**EDIFICI PLURIFAMILIAR PER A
13 HABITATGES (4 CASES I 9 PISOS)
I APARCAMENT**

PROMOTOR:
CONSTRUCCIONES PULIDO, S.A.


SITUACIO
c/ Granollers, nº 96
c/ d'Aragó - c/ Barcelona
Cardedeu 08440

PLANTA BAIXA
COTES I SUPERFÍCIES
ESC 1/50




PLANOL:

C4 PB

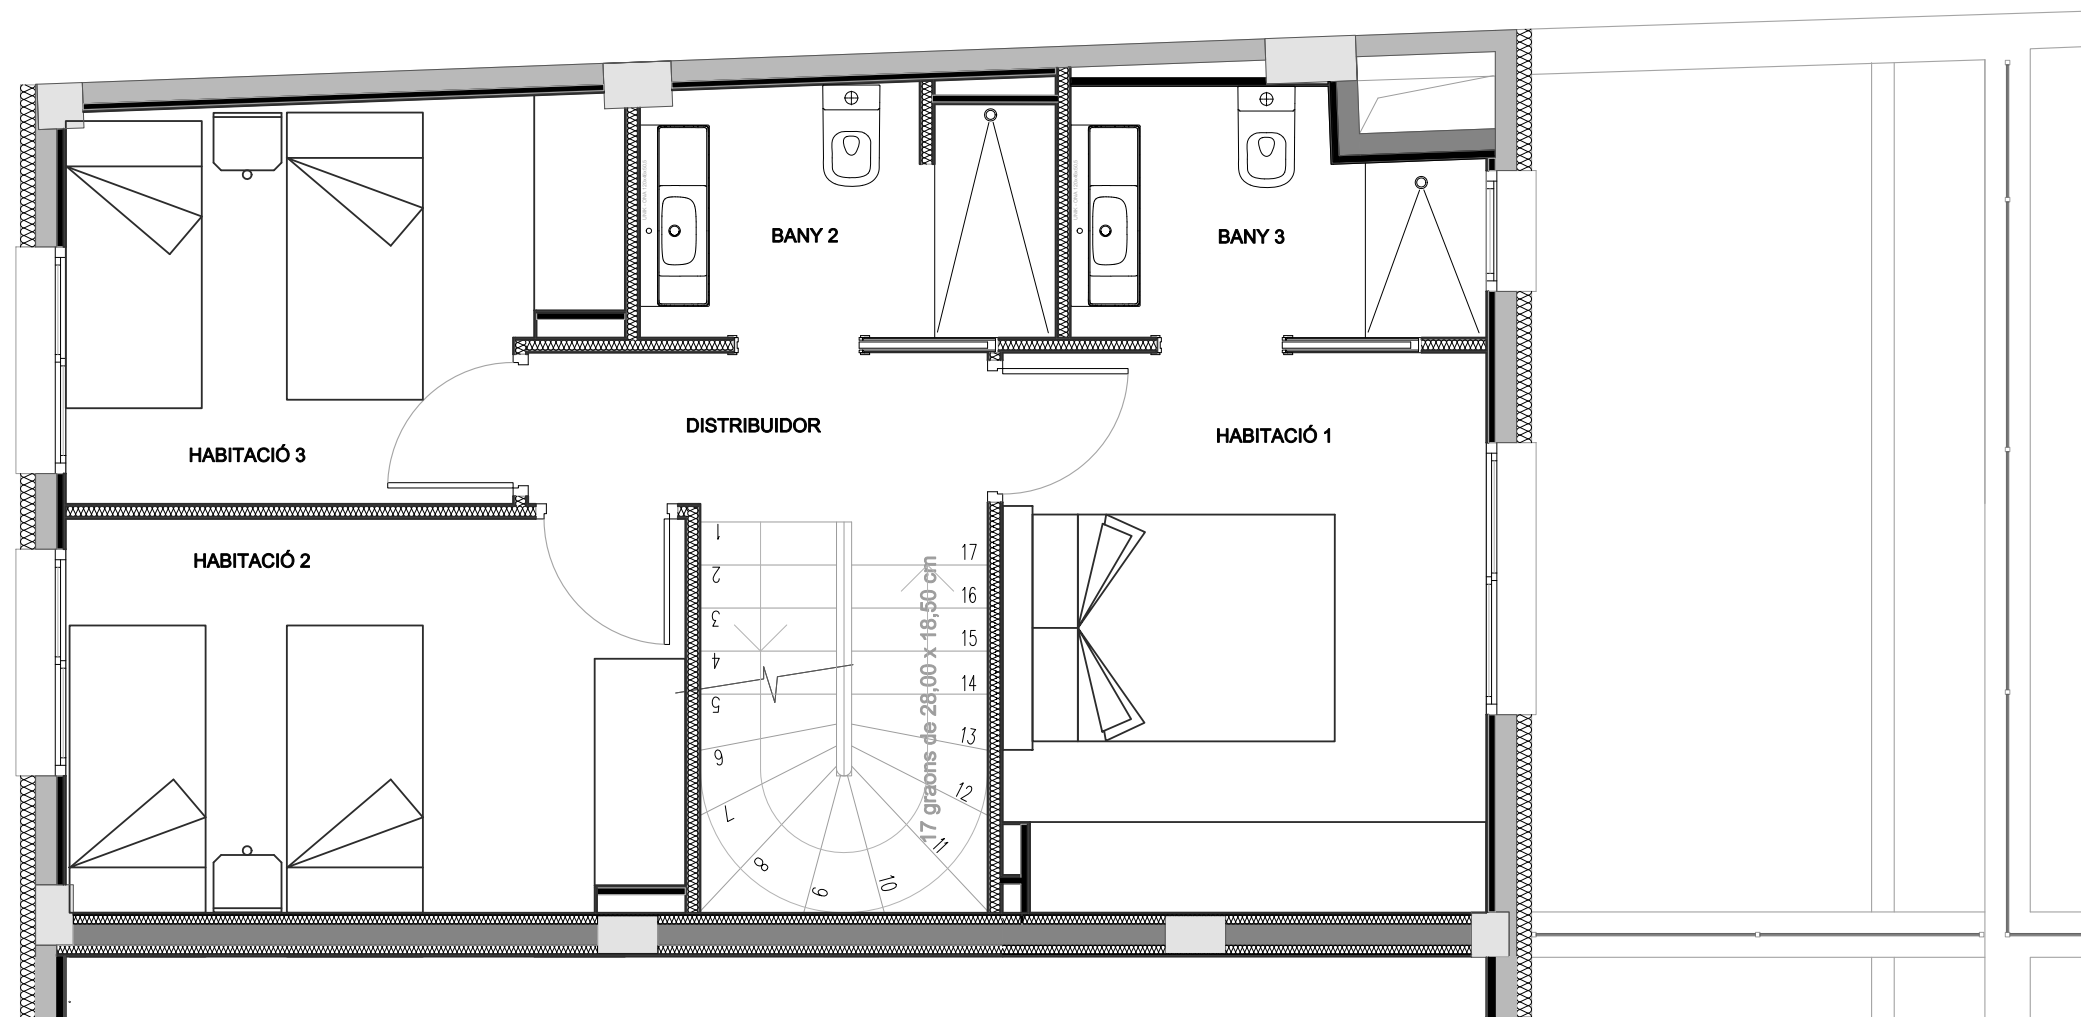

| CASES ADOSSADES | |
|------------------|----------------------|
| HABITATGE Casa 4 | 58.09 m ² |
| HABITACIÓ 1 | 11.77 m ² |
| BANY 3 | 4.17 m ² |
| HABITACIÓ 2 | 10.56 m ² |
| HABITACIÓ 3 | 8.87 m ² |
| BANY 2 | 4.46 m ² |
| DISTRIBUÏDOR | 3.28 m ² |
| ESCALA | 4.91 m ² |

| | | |
|---|--|---|
| PROJECTE BÀSIC REFÓS | | PROMOTOR: CONSTRUCCIONES PULIDO, S.A. |
| EDIFICI PLURIFAMILIAR PER A 13 HABITATGES (4 CASES I 9 PISOS) I APARCAMENT | | SITUACIO c/ Granollers, nº 96 c/ d'Aragó - c/ Barcelona Cardedeu 08440 |
| | | PLANOL: C4 P1 |
| PLANTA PRIMERA COTES I SUPERFÍCIES ESC 1/50 | | |

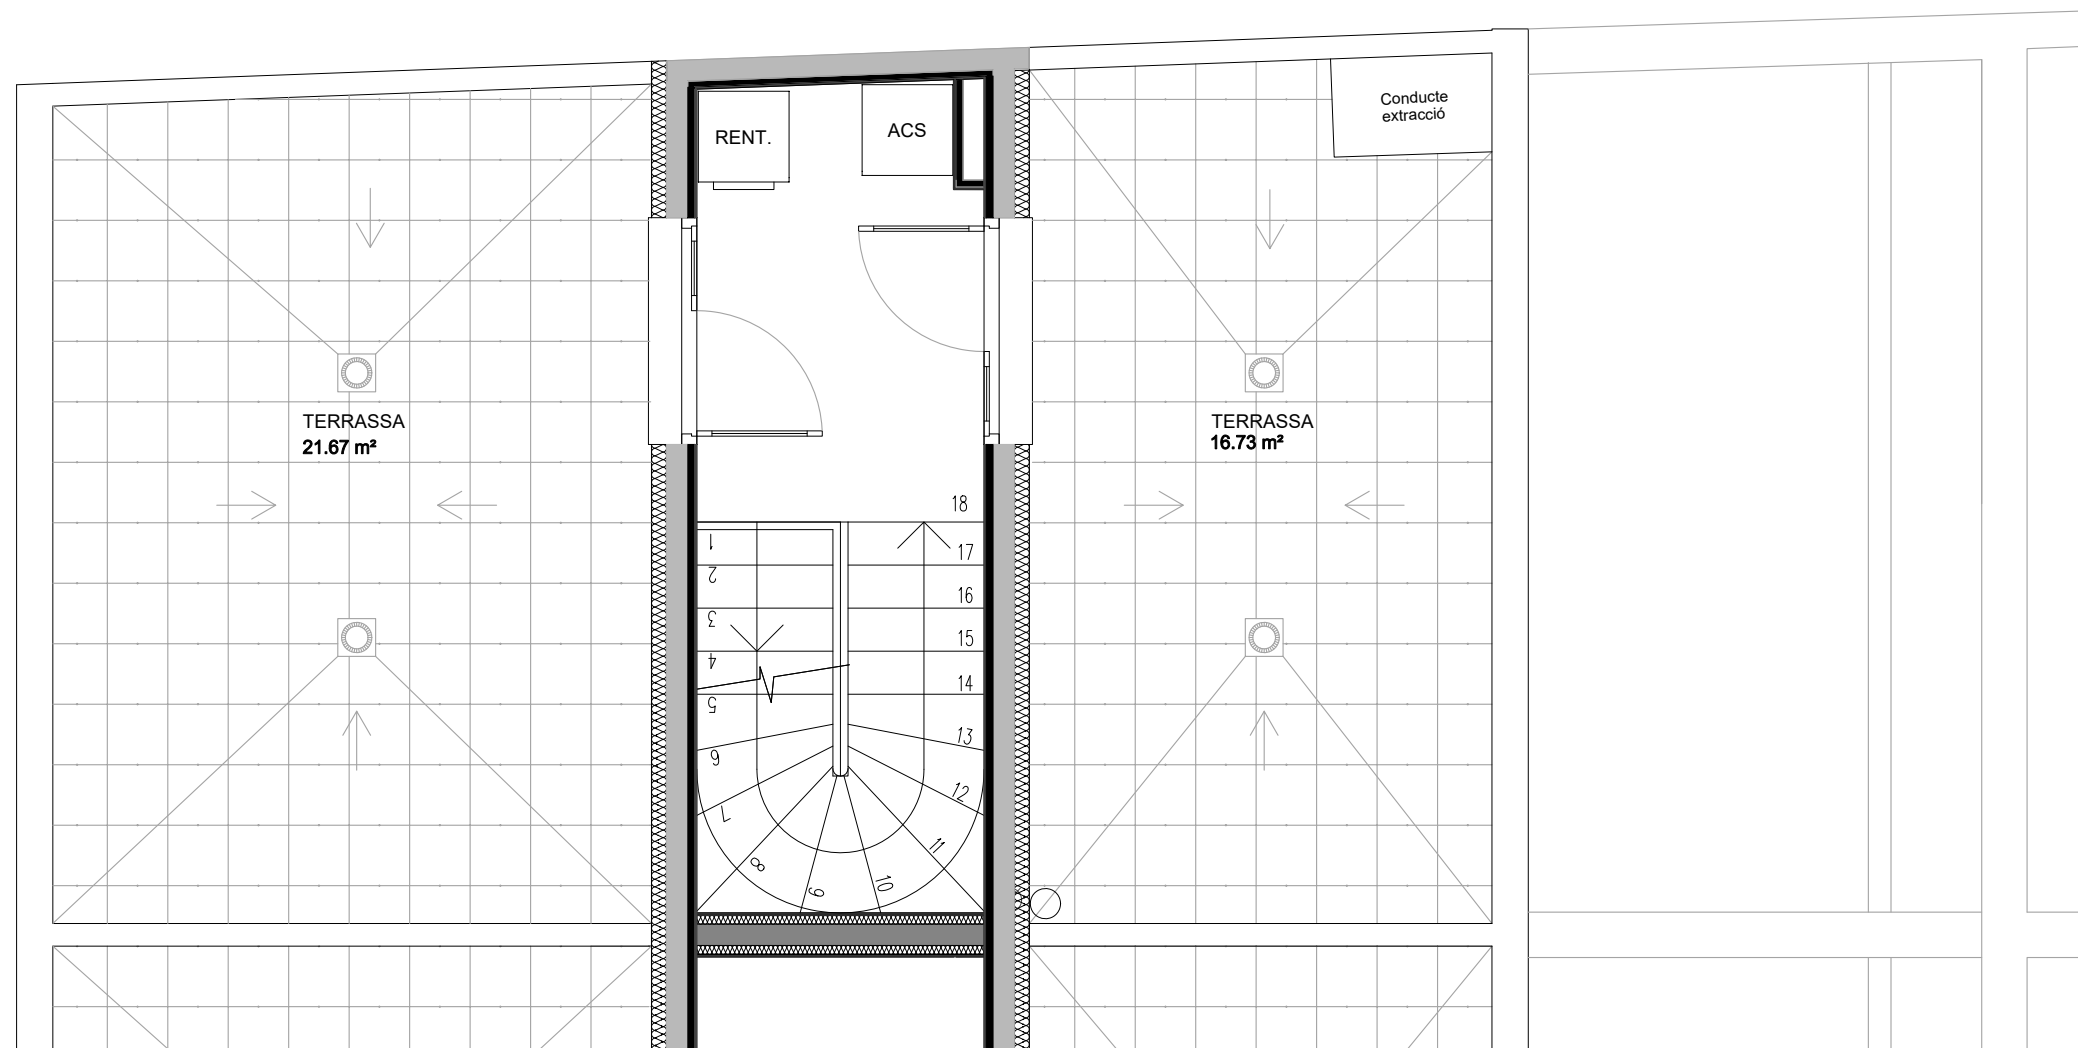

| CASES ADOSSADES | |
|------------------|----------------------|
| HABITATGE Casa 4 | 14.56 m ² |
| TERRASSA Casa 4 | 43.52 m ² |

PROJECTE BÀSIC REFÓS

**EDIFICI PLURIFAMILIAR PER A
13 HABITATGES (4 CASES I 9 PISOS)
I APARCAMENT**

PROMOTOR:
CONSTRUCCIONES PULIDO, S.A.

SITUACIO
c/ Granollers, nº 96
c/ d'Aragó - c/ Barcelona
Cardedeu 08440

PLANTA SEGONA
COTES I SUPERFÍCIES
ESC 1/50



PLANOL:

C4 P2